




SEÇÃO TRANSVERSAL DA RUA MARGINAL DIREITA  
ESCALA 1/50

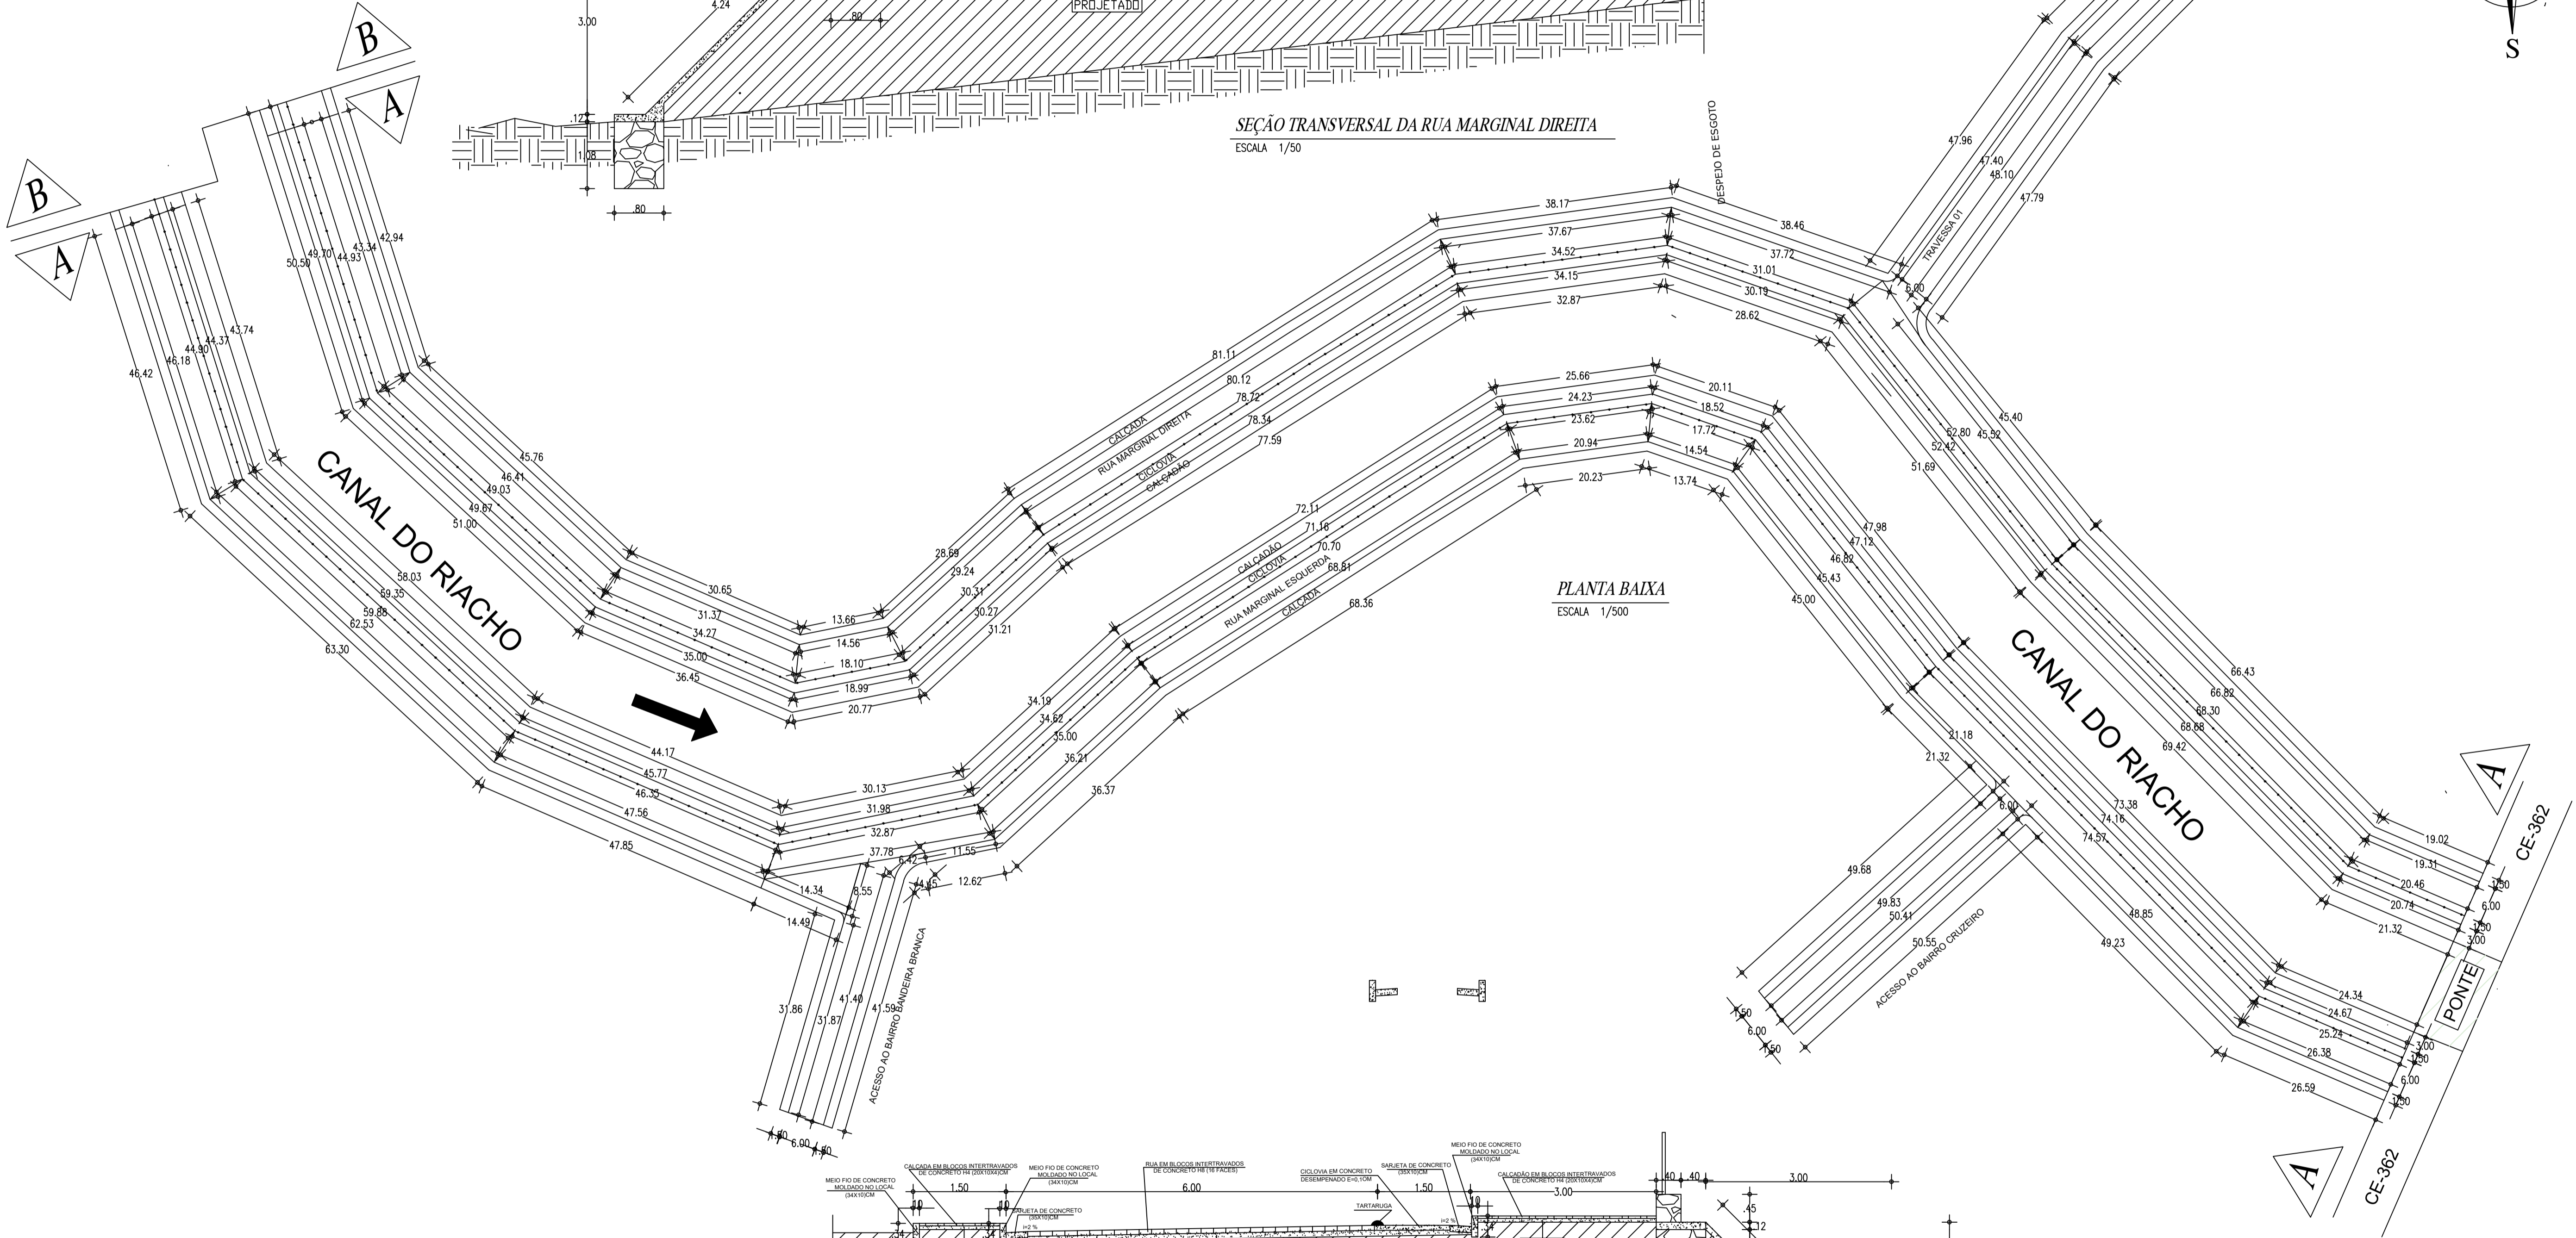

PLANTA BAIXA  
ESCALA 1/500

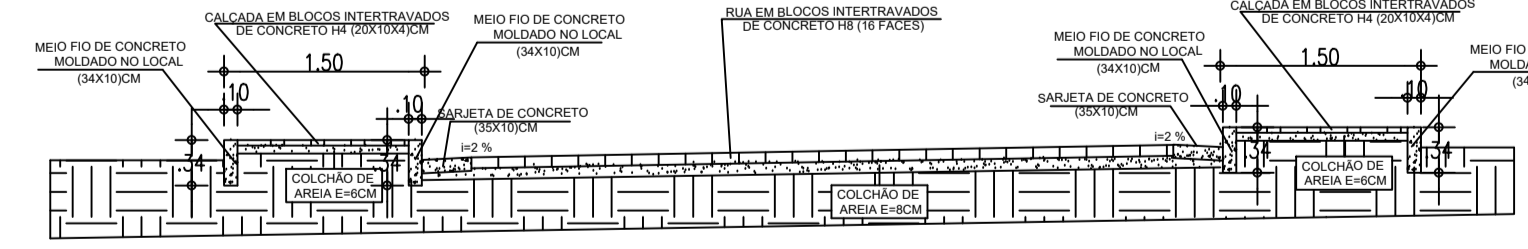

SEÇÃO TRANSVERSAL DAS RUAS DE ACESSO AO B. BANDEIRA BCA, CRUZEIRO E TRAVESSA 01  
ESCALA 1/50

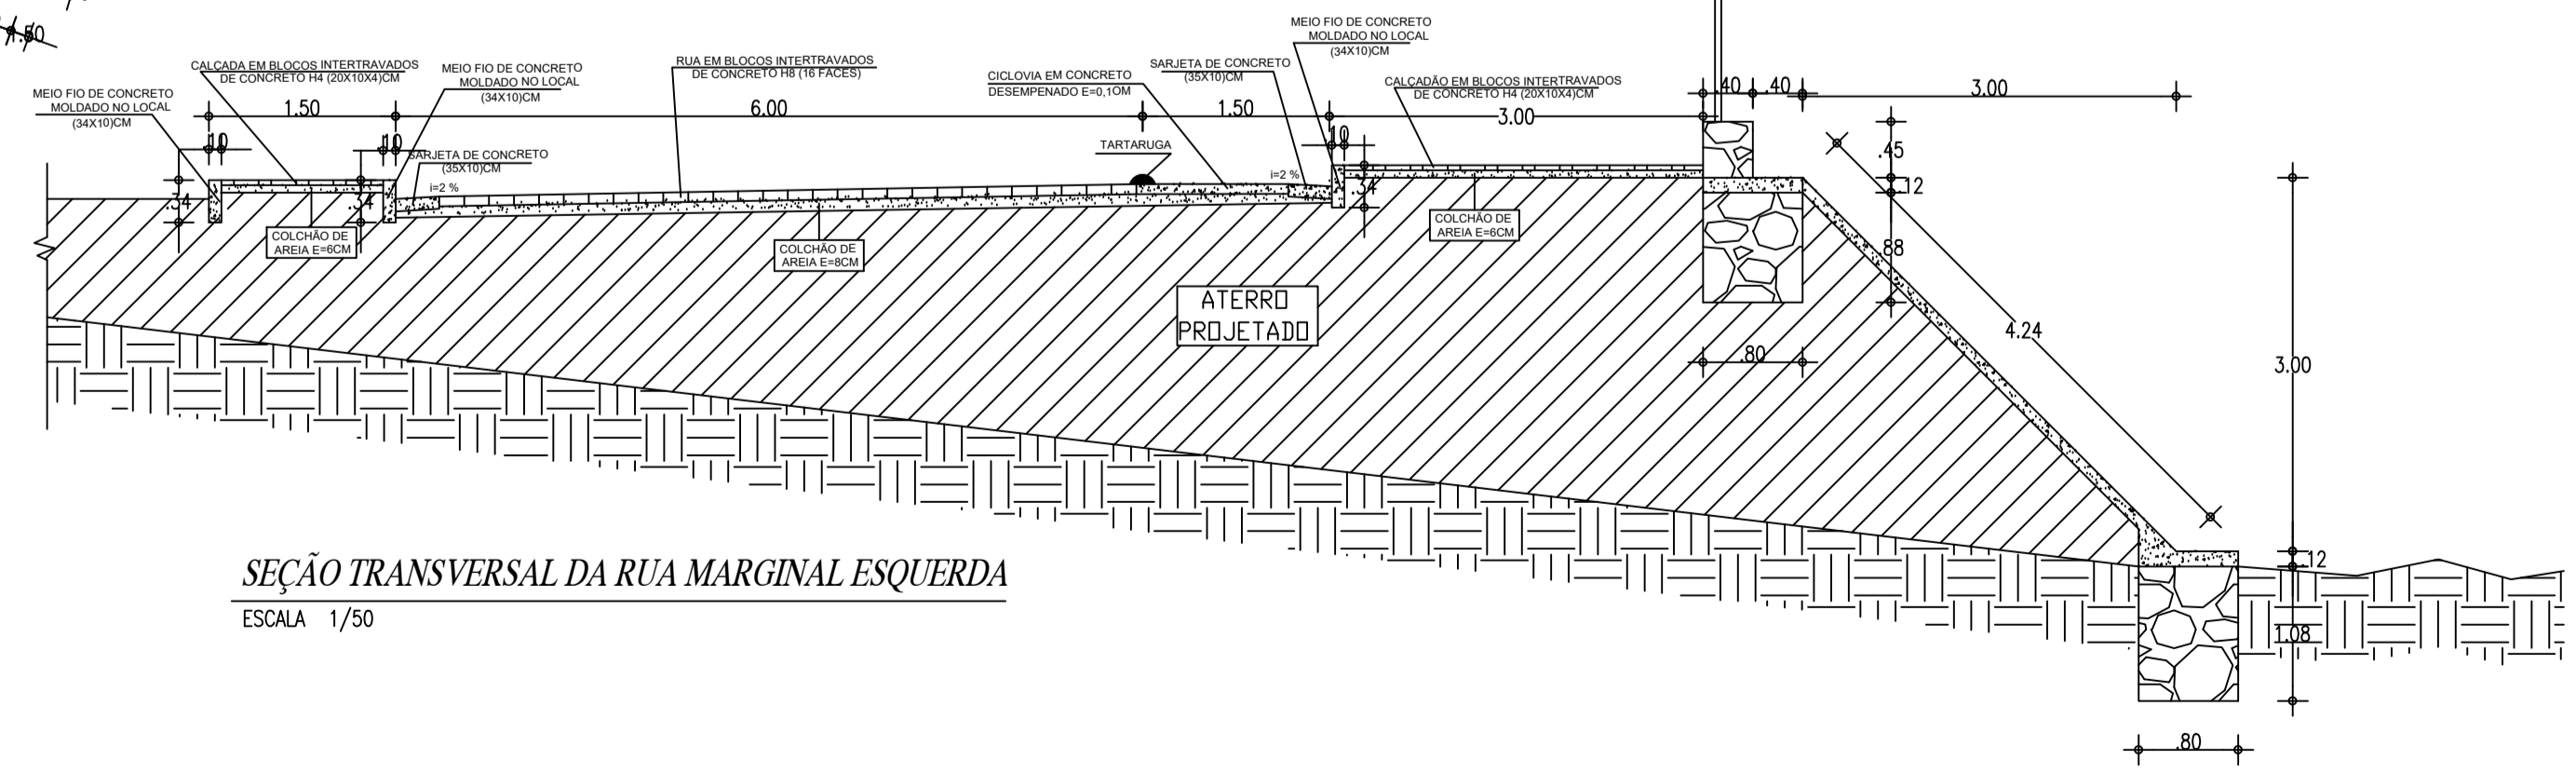

SEÇÃO TRANSVERSAL DA RUA MARGINAL ESQUERDA  
ESCALA 1/50

Proprietário: PREFEITURA MUNICIPAL DE MASSAPÉ		Folha: 02 de 08	
Endereço: URBANIZAÇÃO DAS MARGENS ESQUERDA E DIREITA DO RIO CONTENDAS		MUNICÍPIO: MASSAPÉ - CE	
Conteúdo: PLANTA BAIXA, PLANTA PLANIALTIMÉTRICA SEÇÃO TRANSVERSAL E LEGENDA DO CALÇADÃO, CICLOFAIXA RUA S MARGINAIS ESQUERDA TRAV. 01, ACESSOS AOS BARRIOS BANDEIRA BCA. E CRUZEIRO			
Responsável por:	Data:	Assinatura:	Escala: 1/500
Desenho:	11/04/2022		Unidade/Dimensões: METROS
Levantamento topográfico de:			Área: -
			Desenho: Auto Garcia Júnior