


PLANTA BAIXA  
ESCALA 1/500

DETALHE DA RAMPA DE DEFICIENTE  
ESCALA 1/25

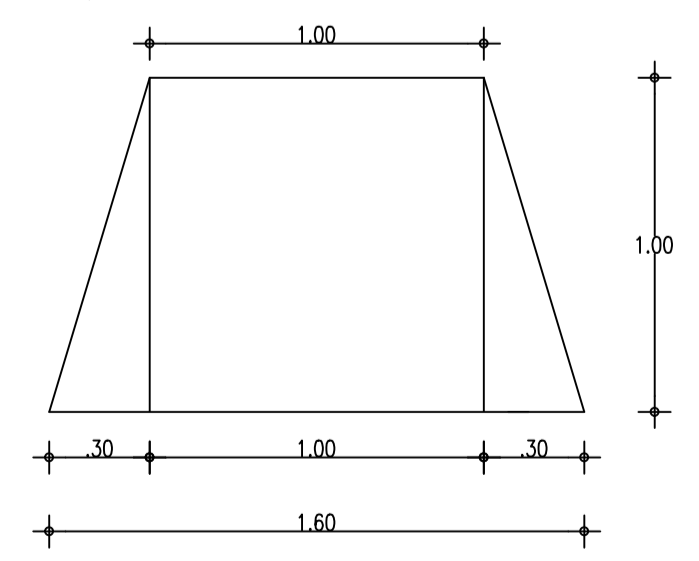

Proprietário: PREFEITURA MUNICIPAL DE MASSAPÉ		Folha: 05 de 08
Projeto: URBANIZAÇÃO DAS MARGENS ESQUERDA E DIREITA DO RIO CONTENDAS		MUNICÍPIO: MASSAPÉ - CE
Conteúdo: PLANTA BAIXA DO PAISAGISMO DA RUAS MARGINAIS DO RIO CONTENDAS COMPOSTO POR CARNAUBEIRAS		
Responsável por:	Data:	Assinatura:
Desenho:	11/04/2022	
Levantamento topográfico de:		Escala: 1/500
		Unidade/Dimensões: METROS
		Área: —
		Desenho: Auto Garcia Júnior