



SEÇÃO TRANSVERSAL DA RUA MARGINAL DIREITA
ESCALA 1/50

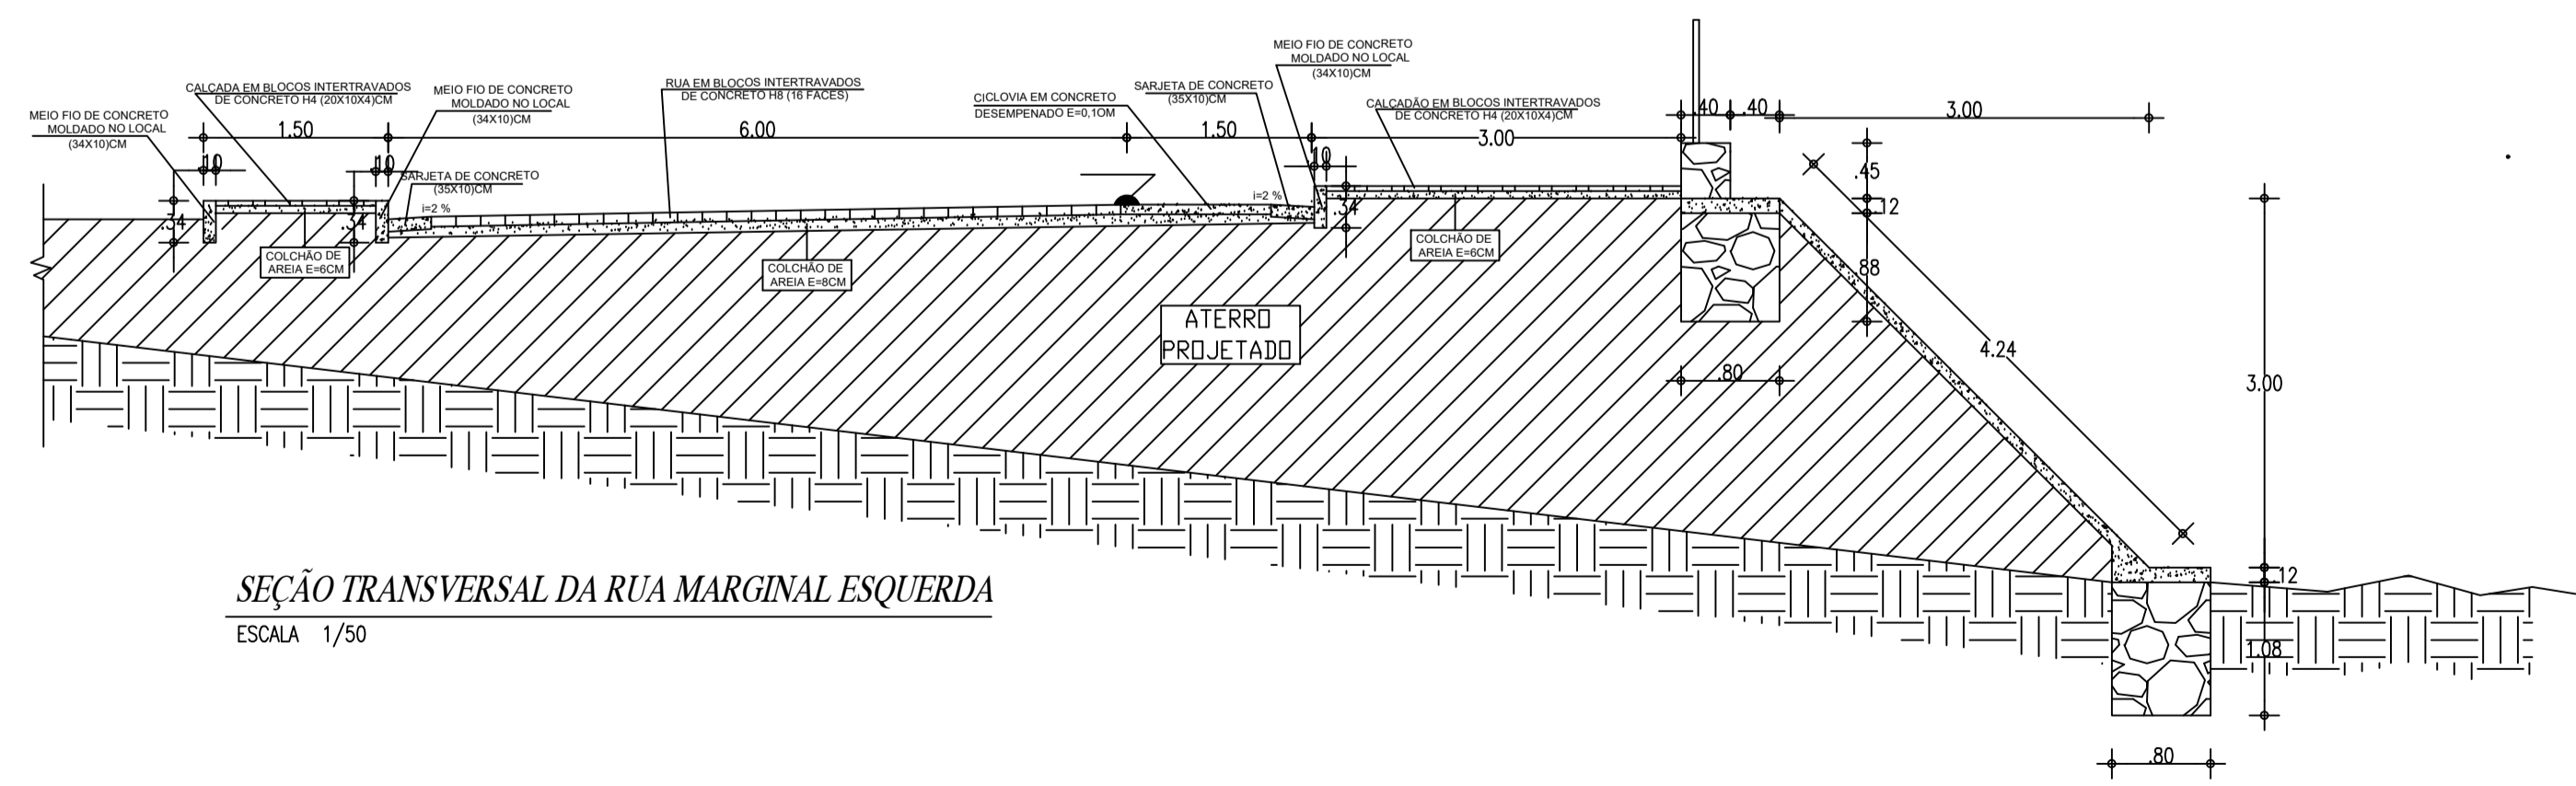

SEÇÃO TRANSVERSAL DA RUA MARGINAL ESQUERDA
ESCALA 1/50

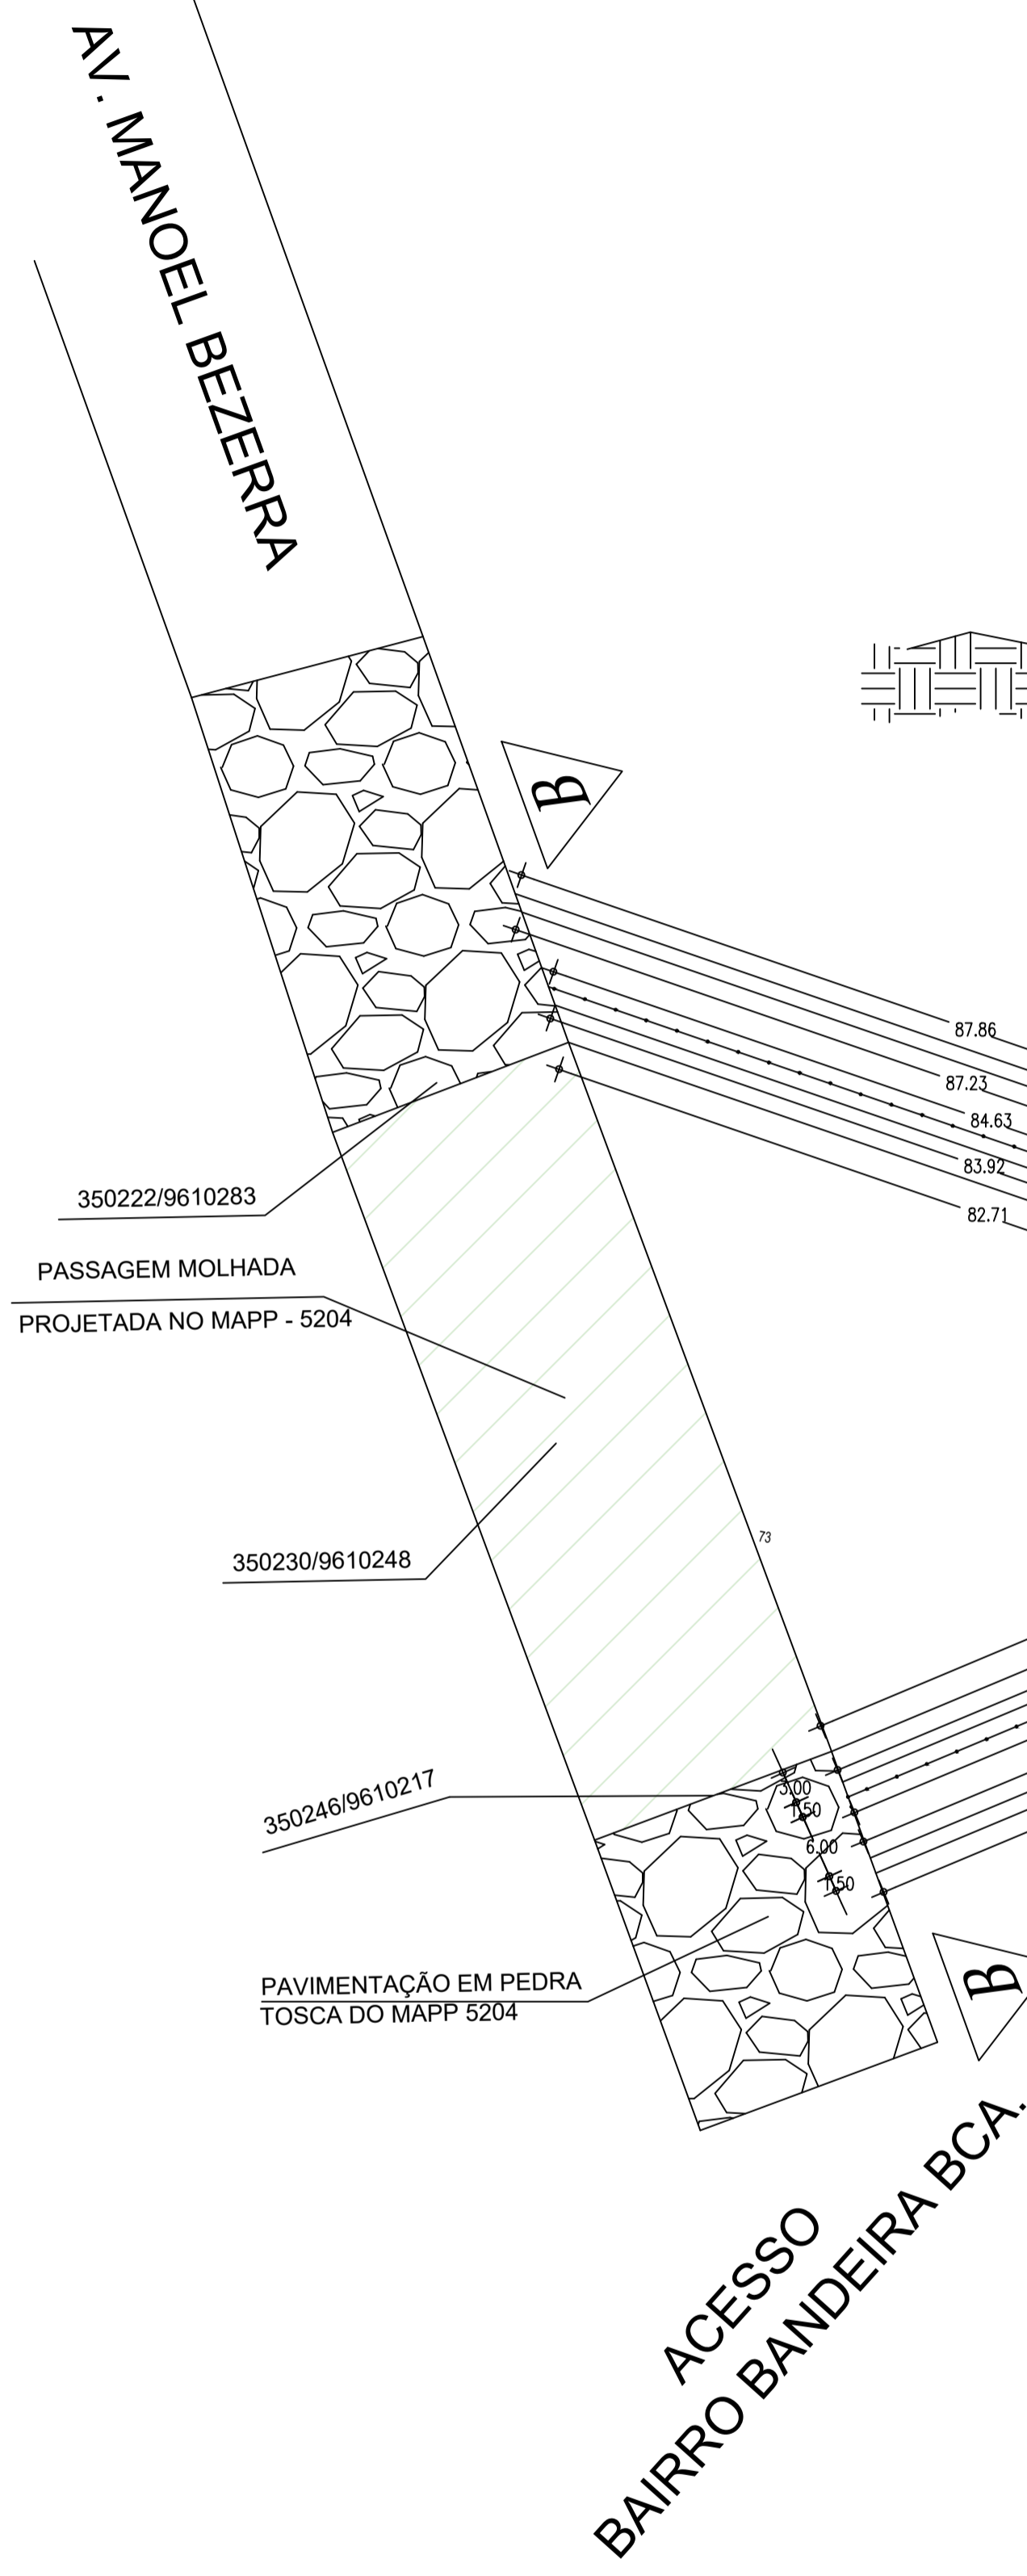

PLANTA BAIXA
ESCALA 1/500

Proprietário: PREFEITURA MUNICIPAL DE MASSAPÉ		Folha: 04 de 08
Endereço: URBANIZAÇÃO DAS MARGENS ESQUERDA E DIREITA DO RIO CONTENDAS		MUNICÍPIO: MASSAPÉ - CE
Conteúdo: PLANTA BAIXA, PLANTA PLANIALTIMÉTRICA SEÇÃO TRANSVERSAL E LEGENDA DO CALÇADÃO, CICLOFAIXA RUA S MARGINAIS ESQUERDA PARA PAV, EM BLOCOS INTERTRAVADOS DE CONCRETO		
Responsável pelo Desenho:	Data 11/04/2022	Assinatura
Levantamento topográfico de:		Escala: 1/500
		Unidade/Dimensões METROS
		Área: -
		Desenho: Auto Garcia Júnior