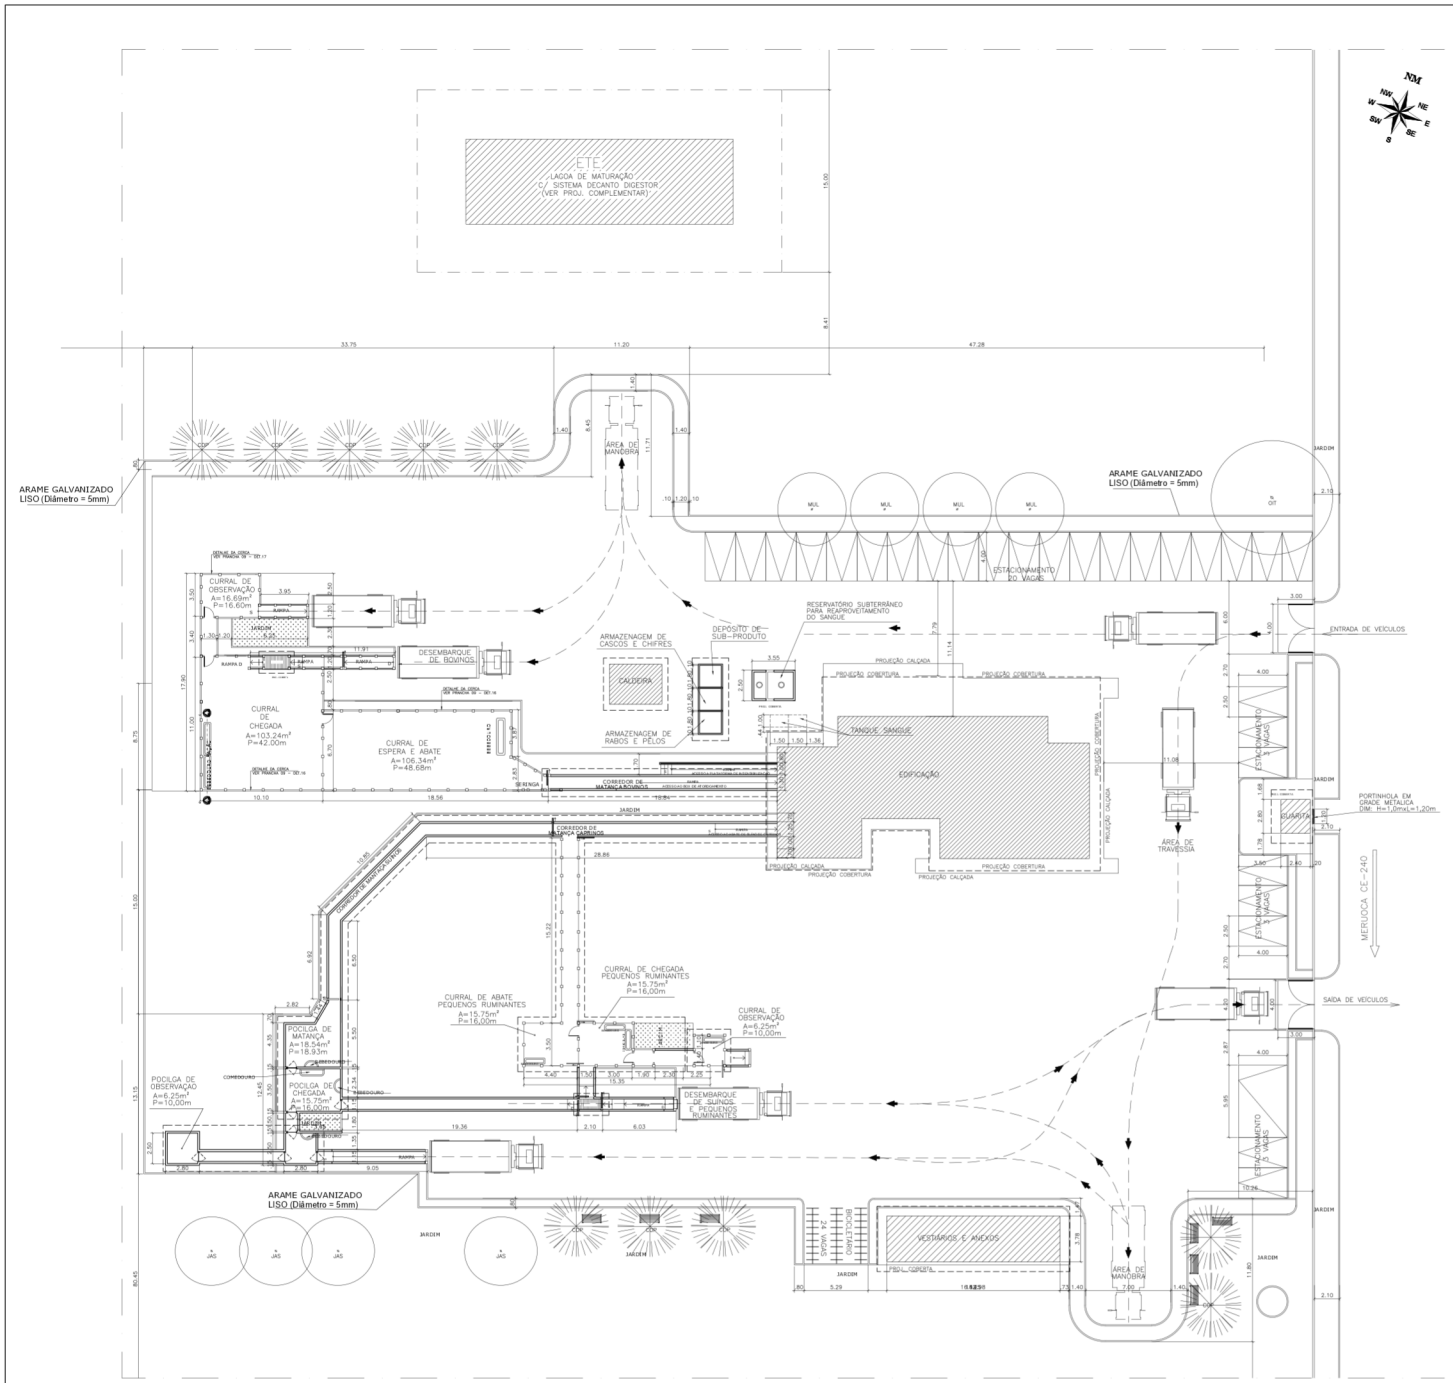

QUADRO DE ESQUADRIAS

ESQ.	LARGURA(m)	ALTURA (m)	PEITORIL(m)	OBSERVAÇÕES
PORTAS				
P01	0,60	2,10	-	PORTA EM MADEIRA PARANÁ
P02	0,70	2,10	-	PORTA INTERNA / EXTERNA METÁLICA
P03	0,80	2,10	-	PORTA INTERNA / EXTERNA METÁLICA
P04	0,80 (VÃO ALVEN)	2,30	-	PORTA EXTERNA - METÁLICA - TIPO GUILHOTINA
P05	1,00 (VÃO ALVEN)	2,30	-	PORTA EXTERNA - METÁLICA - TIPO GUILHOTINA
P06	1,00	2,30	-	PORTA EXTERNA - METÁLICA - 2 FOLHAS
P07	1,50	2,30	-	PORTA EXTERNA - METÁLICA - 2 FOLHAS
P08	1,00	2,30	-	PORTA INTERNA FRIGORÍFICA - DE ABRIR 2 FOLHAS
P09	1,30	2,30	-	PORTA INTERNA FRIGORÍFICA - DE CORRER 2 FOLHAS
JANELAS				
J01	1,20	1,30	1,00	ESQUADRIA EM ALUMINIO DUAS FOLHAS DE CORRER
COMBOGÓS				
C01	4,00	0,60	2,40	COMBOGÓ PRÉ-FABRICADO 20x20cm TELADO
C02	1,40	1,40	2,40	COMBOGÓ PRÉ-FABRICADO 20x20cm TELADO
C03	2,80	1,40	2,40	COMBOGÓ PRÉ-FABRICADO 20x20cm TELADO
C04	3,40	1,40	4,50	COMBOGÓ PRÉ-FABRICADO 20x20cm TELADO
C05	1,00	0,60	1,90	COMBOGÓ PRÉ-FABRICADO 20x20cm TELADO
C06	2,40	0,60	1,90	COMBOGÓ PRÉ-FABRICADO 20x20cm TELADO
C07	4,00	0,60	1,90	COMBOGÓ PRÉ-FABRICADO 20x20cm TELADO

LEGENDA DE DESENHOS

INDICAÇÃO DE CORTES
INDICAÇÃO DE FACHADAS
INDICAÇÃO DE NÍVEL
AMBIENTES
INDICAÇÃO DE JANELAS
INDICAÇÃO DE PORTAS
INDICAÇÃO DE DIFERENÇA DE NÍVEIS
INDICAÇÃO INCLINAÇÃO DE PISO
TIPO DE TELHA I = 30 %
COBERTA
COMBOGÓS
VIDRO
TERRENO NATURAL
ATERRO
TELHA DE BARRO
CONCRETO
LAJOTA TIJOLINHO
CERÂMICA
PAVIMENTAÇÃO
GRAMA
ALVENARIA CORTADA
ALVENARIA VISTA
ESQUADRIA
ESQUADRIA ALTA

QUADRO DE MATERIAIS

PAREDE:

1. REVESTIMENTO EM AZULEJO BRANCO CECRISA 20x20cm (WHITE BASIC LUX-LINHA BASICS): PEI=0 REVESTIDO ATÉ 4.00m DE ALTURA E O RESTANTE A ACIMA EM TEXTURA ACRÍLICA FORTEX BRANCO NEVE. E REJUNTE BRANCO C/ ACABAMENTO EPOXI.
2. PAREDE REBOCADA E REVESTIDA C/ CIMENTO LISO.
3. REVESTIMENTO EM TEXTURA ACRÍLICA FORTEX NA COR BRANCO NEVE
4. TEXTURA EXTERNA RÚSTICA FORTEX COR CREME (ESTILO GRAFIATO)

PISO:

1. REVESTIMENTO CERÂMICO 30x30cm, CECRISA (WHITE BASIC MATTE - LINHA BASICS). PEI=4
2. - PISO INDUSTRIAL
3. CALÇADA CIMENTO CRU: (CIMENTO + A. GROSSA).
4. CALÇADA EM CIMENTO DESEMPENADO
5. RAMPA EM CIMENTO DESEMPENADO C/ FRISOS DE 1,5cm ESPAÇADOS A CADA 5cm

TETO:

1. LAJE C/ REBOCO E PINTURA LATEX PVA FORTEX COR BRANCO NEVE.
2. FORRO PVC BRANCO PERCEU REGUAS DE 20cm
3. COBERTA APARENTE (MADEIRAMENTO E TELHA DE BARRO)
4. PAINÉIS ISOTERMICOS P/ CAMARAS FRIGORÍFICAS

RODAPISO

ADMINISTRAÇÃO E WC'C
- ALUMÍNIO PRETO 3cm EMBUTIDO NA ALVENARIA.

FORNALHA, CALDEIRA E DEPÓSITO
- SEM RODAPISO

DEMAIS ÁREAS INTERNAS DO MATADOURO
- ENCONTRO DAS PAREDES ARREDONDADOS E ACABAMENTO EM PINTURA EPOXI BRANCA (VER DET. PRANCHA 08/10 DESENHO 03)

REV.	DATA	APROVADO
00		

Entidade: PREFEITURA MUNICIPAL DE MASSAPÊ

Obra: ABATEDOURO DE ANIMAIS DE GRANDE E PEQUENO PORTE

Local: CE-240, MASSAPÊ, CEARÁ

Projeto: PROJETO DE ARQUITETURA

Título: PLANTA BAIXA

Resp. Técnico

CREA 060156-407-3

Data março de 2018 | Escala 1:200

Folha nº 01/15

Arquivo PREF. MASSAPÊ_ARQUITETURA

Projeto/Desenho JACQUELINE / CARLOS BRASIL | Revisão 00