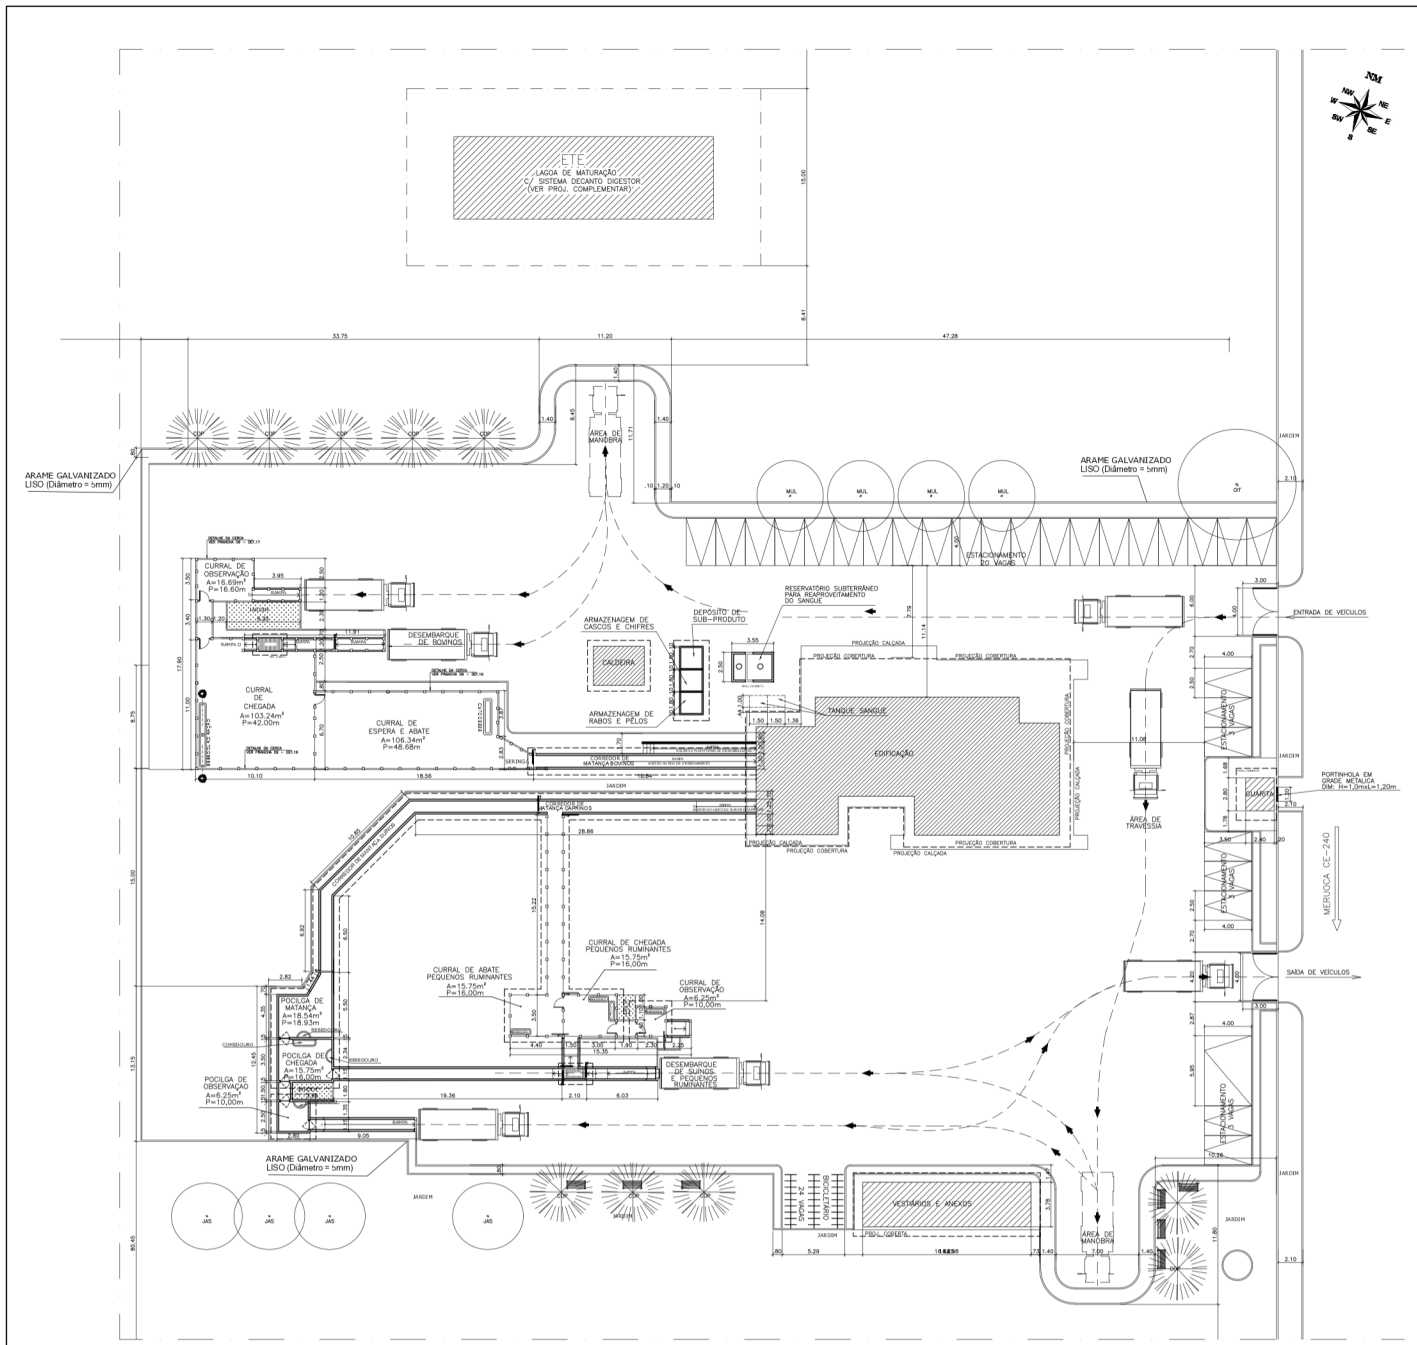

QUADRO DE ESQUADRIAS

ESQ.	LARGURA(m)	ALTURA (m)	PEITORIL(m)	OBSERVAÇÕES
PORTAS				
P01	0,60	2,10	-	PORTA EM MADEIRA PARANÁ
P02	0,70	2,10	-	PORTA INTERNA / EXTERNA METÁLICA
P03	0,80	2,10	-	PORTA INTERNA / EXTERNA METÁLICA
P04	0,80 (VÃO ALVEN)	2,30	-	PORTA EXTERNA - METÁLICA - TIPO GUILHOTINA
P05	1,00 (VÃO ALVEN)	2,30	-	PORTA EXTERNA - METÁLICA - TIPO GUILHOTINA
P06	1,00	2,30	-	PORTA EXTERNA - METÁLICA - 2 FOLHAS
P07	1,50	2,30	-	PORTA EXTERNA - METÁLICA - 2 FOLHAS
P08	1,00	2,30	-	PORTA INTERNA FRIGORÍFICA - DE ABRIR 2 FOLHAS
P09	1,30	2,30	-	PORTA INTERNA FRIGORÍFICA - DE CORRER 2 FOLHAS
JANELAS				
J01	1,20	1,30	1,00	ESQUADRIA EM ALUMÍNIO DUAS FOLHAS DE CORRER
COMBOGÓS				
C01	4,00	0,60	2,40	COMBOGÓ PRÉ-FABRICADO 20x20cm TELADO
C02	1,40	1,40	2,40	COMBOGÓ PRÉ-FABRICADO 20x20cm TELADO
C03	2,80	1,40	2,40	COMBOGÓ PRÉ-FABRICADO 20x20cm TELADO
C04	3,40	1,40	4,50	COMBOGÓ PRÉ-FABRICADO 20x20cm TELADO
C05	1,00	0,60	1,90	COMBOGÓ PRÉ-FABRICADO 20x20cm TELADO
C06	2,40	0,60	1,90	COMBOGÓ PRÉ-FABRICADO 20x20cm TELADO
C07	4,00	0,60	1,90	COMBOGÓ PRÉ-FABRICADO 20x20cm TELADO

LEGENDA DE DESENHOS

NUMERAÇÃO DO CORTE · PRANCHA ONDE SE LOCALIZA O CORTE — INDICAÇÃO DE CORTES

NUMERAÇÃO DA FACHADA · PRANCHA ONDE SE LOCALIZA A FACHADA — INDICAÇÃO DE FACHADAS

NÍVEL — INDICAÇÃO DE NÍVEL

NOME DO AMBIENTE · ÁREA · PERÍMETRO — AMBIENTES

DA JANELA · NUMERAÇÃO DA JANELA — INDICAÇÃO DE JANELAS

NUMERAÇÃO DA PORTA — INDICAÇÃO DE PORTAS

INDICAÇÃO DE DIFERENÇA DE NÍVEIS

PISO · DIREÇÃO DA INCLINAÇÃO — INDICAÇÃO INCLINAÇÃO DE PISO

TIPO DE TELHA · I = 30 % — COBERTA

COMBOGÓS · VIDRO · TERRENO NATURAL · ATERRO · TELHA DE BARRO · CONCRETO · LAJOTA TIJOLINHO

CERÂMICA · PAVIMENTAÇÃO · GRAMA · ALVENARIA COM TALHA · ALVENARIA VISTA · ESQUADRIA · ESQUADRIA ALTA

QUADRO DE MATERIAIS

PAREDE:

1. REVESTIMENTO EM AZULEJO BRANCO CECRISA 20x20cm (WHITE BASIC LUX-LINHA BASICS). PEI=0 REVESTIDO ATÉ 4.00m DE ALTURA E O RESTANTE A ACIMA EM TEXTURA ACRÍLICA FORTEX BRANCO NEVE. E REJUNTE BRANCO C/ ACABAMENTO EPOXI.
2. PAREDE REBOCADA E REVESTIDA C/ CIMENTO LISO.
3. REVESTIMENTO EM TEXTURA ACRÍLICA FORTEX NA COR BRANCO NEVE
4. TEXTURA EXTERNA RÚSTICA FORTEX COR CREME (ESTILO GRAFIATO)

PISO:

1. REVESTIMENTO CERÂMICO 30x30 m, CECRISA (WHITE BASIC MATTE - LINHA BASICS). PEI=4
2. - PISO INDUSTRIAL.
3. CALÇADA CIMENTO CRU: (CIMENTO + A. GROSSA).
4. CALÇADA EM CIMENTO DESEMPENADO
5. RAMPA EM CIMENTO DESEMPENADO C/ FRISOS DE 1,5cm ESPAÇADOS A CADA 5cm

TETO:

1. LAJE C/ REBOCO E PINTURA LATEX PVA FORTEX COR: BRANCO NEVE.
2. FORRO PVC BRANCO PERCEU RÉGUAS DE 20cm
3. COBERTA APARENTE (MADEIRAMENTO E TELHA DE BARRO)
4. PAINÉIS ISOTÉRMICOS P/ CÂMARAS FRIGORÍFICAS

RODAPISO

ADMINISTRAÇÃO E WCC
- ALUMÍNIO PRETO 3cm EMBUTIDO NA ALVENARIA

FORNALHA, CALDEIRA E DEPÓSITO
- SEM RODAPISO

DEMAIS ÁREAS INTERNAS DO MATADOURO
- ENCONTRO DAS PAREDES ARREDONDADOS E ACABAMENTO EM PINTURA EPOXI BRANCA (VER DET. PRANCHA 08/10 DESENHO 03)

REV	DATA	APROVADO
00		

Entidade: PREFEITURA MUNICIPAL DE MASSAPÊ

Obra: ABATEDOURO DE ANIMAIS DE GRANDE E PEQUENO PORTE

Local: CE-240, MASSAPÊ, CEARÁ

Projeto: PROJETO DE ARQUITETURA

Título: PLANTA BAIXA

Resp. Técnico

CREA 39602D

Data JUNHO DE 2021 | Escala 1:200

Arquivo PREF. MASSAPÊ_ARQUITETURA

Projeto/Desenho JOÃO BATISTA

Folha nº 01/15

Revisão 00