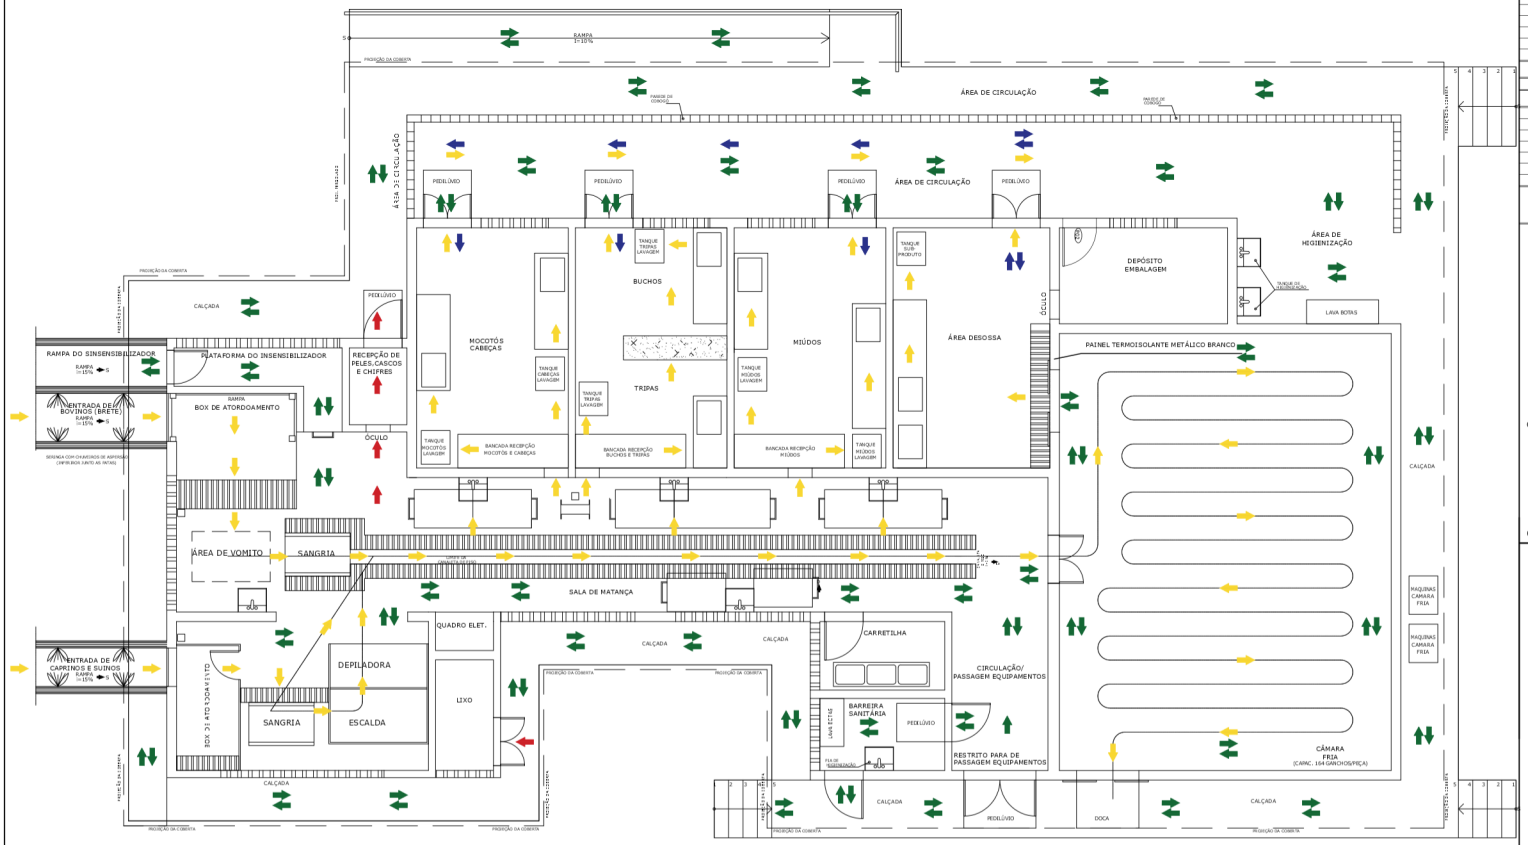

PLANTA BAIXA Fluxo de Produção

esc 1:200

Legenda:

- INDICAÇÃO DO FLUXO DO PRODUTO
- INDICAÇÃO DO FLUXO DE RESÍDUOS
- INDICAÇÃO DO FLUXO DE EMBALAGENS
- INDICAÇÃO DO FLUXO DE PESSOAS

QUADRO DE ESQUADRIAS

ESQ.	LARGURA(m)	ALTURA (m)	PEITORIL(m)	OBSERVAÇÕES
PORTAS				
P01	0,60	2,10	-	PORTA EM MADEIRA PARANÁ
P02	0,70	2,10	-	PORTA EXTERNA/INTERNA - METÁLICA
P03	0,80	2,10	-	PORTA EXTERNA/INTERNA - METÁLICA
P04	0,80 (VÃO ALVEN)	2,30	-	PORTA EXTERNA - METÁLICA - TIPO GUILHOTINA
P05	1,00 (VÃO ALVEN)	2,30	-	PORTA EXTERNA - METÁLICA - TIPO GUILHOTINA
P06	1,00	2,30	-	PORTA EXTERNA - METÁLICA - 2 FOLHAS
P07	1,50	2,30	-	PORTA EXTERNA - METÁLICA - 2 FOLHAS
P08	1,00	2,30	-	PORTA INTERNA FRIGORÍFICA - DE ABRIR 2 FOLHAS
P09	1,30	2,30	-	PORTA EXTERNA FRIGORÍFICA - DE CORRER 2 FOLHAS
JANELAS				
J01	1,20	1,30	1,00	ESQUADRIA EM ALUMINIO DUAS FOLHAS DE CORRER
COMBOGÓS				
C01	4,00	0,60	2,40	COMBOGÓ PRÉ-FABRICADO 20x20cm TELADO
C02	1,40	1,40	2,40	COMBOGÓ PRÉ-FABRICADO 20x20cm TELADO
C03	2,80	1,40	2,40	COMBOGÓ PRÉ-FABRICADO 20x20cm TELADO
C04	3,40	1,40	4,50	COMBOGÓ PRÉ-FABRICADO 20x20cm TELADO
C05	1,00	0,60	1,90	COMBOGÓ PRÉ-FABRICADO 20x20cm TELADO
C06	2,40	0,60	1,90	COMBOGÓ PRÉ-FABRICADO 20x20cm TELADO
C07	4,00	0,60	1,90	COMBOGÓ PRÉ-FABRICADO 20x20cm TELADO

LEGENDA DE DESENHOS

INDICAÇÃO DE CORTES · INDICAÇÃO DE FACHADAS · INDICAÇÃO DE NÍVEL · AMBIENTES

INDICAÇÃO DE JANELAS · INDICAÇÃO DE PORTAS · INDICAÇÃO DE DIFERENÇA DE NÍVEIS · INDICAÇÃO INCLINAÇÃO DE PISO · COBERTA

COMBOGOS · VIDRO · TERRENO NATURAL · ATERRO · TELHA DE BARRO · CONCRETO · LAJOTA TIJOLINHO

CERÂMICA · PAVIMETAÇÃO · GRAMA · ALVENARIA CORTADA · ALVENARIA VISTA · ESQUADRIA · ESQUADRIA ALTA

QUADRO DE MATERIAIS

PAREDE:

- REVESTIMENTO EM AZULEJO BRANCO CECRISA 20x20cm (WHITE BASIC LUX-LINHA BASICS). PEI=2. REVESTIDO ATÉ 4,00 m DE ALTURA E O RESTANTE A ACIMA EM TEXTURA ACRILICA FORTEX BRANCO NEVE. E REJUNTE BRANCO C/ ACABAMENTO EPOXI.
- PAREDE REBOCADA E REVESTIDA C/ CIMENTO LISO.
- REVESTIMENTO EM TEXTURA ACRÍLICA FORTEX LISO. COR BRANCO NEVE.
- TEXTURA EXTERNA RÚSTICA FORTEX COR CREME (ESTILO GRAFIATO)

PISO:

1. REVESTIMENTO CERÂMICO 30x30cm CECRISA (WHITE BASIC MATTE - LINHA BASICS). PEI=4
2. - PISO INDUSTRIAL.
3. - CALÇADA CIMENTO CRU (CIMENTO + A. GROSSA).
4. CALÇADA EM CIMENTO DESEMPENADO
5. RAMPA EM CIMENTO DESEMPENADO C/ FRISOS DE 1,5cm ESPAÇADOS A CADA 5cm

TETO:

1. LAJE C/ REBOCO E PINTURA LATEX PVA FORTEX COR: BRANCO NEVE.
2. FORRO PVC BRANCO PERCEU REGUAS DE 20cm
3. COBERTA APARENTE (MADEIRAMENTO E TELHA DE BARRO)
4. PAINEIS ISOTERMICOS P/ CAMARAS FRIGORIFICAS

RODAPISO

ADMINISTRAÇÃO E WC'C
- ALUMINIO PRETO 3cm EMBUTIDO NA ALVENARIA

FORNALHA, CADEIRA E DEPÓSITO
- SEM RODAPISO

DEMAIS ÁREAS INTERNAS DO MATADOURO
- ENCONTRO DAS PAREDES ARREDONDADOS E ACABAMENTO EM PINTURA EPOXI BRANCA (VER DET. PRANCHA 09/10 DESENHO 03)

REV	DATA	APROVADO
00	04/01/2014	

Entidade: PREFEITURA MUNICIPAL DE MASSAPÊ

Obra: ABATEDOURO DE ANIMAIS DE GRANDE E PEQUENO PORTE

Local: CE-240, MASSAPÊ, CEARÁ

Projeto: PROJETO DE ARQUITETURA

Título: PLANTA BAIXA - FLUXO DE PRODUÇÃO

Resp. Técnico	
CREA 39602D	Folha nº 04/15
Data JUNHO DE 2021	Escala INDICADA
Arquivo PREF. MASSAPÊ_ARQUITETURA	
Projeto/Desenho JOÃO BATISTA	Revisão 00