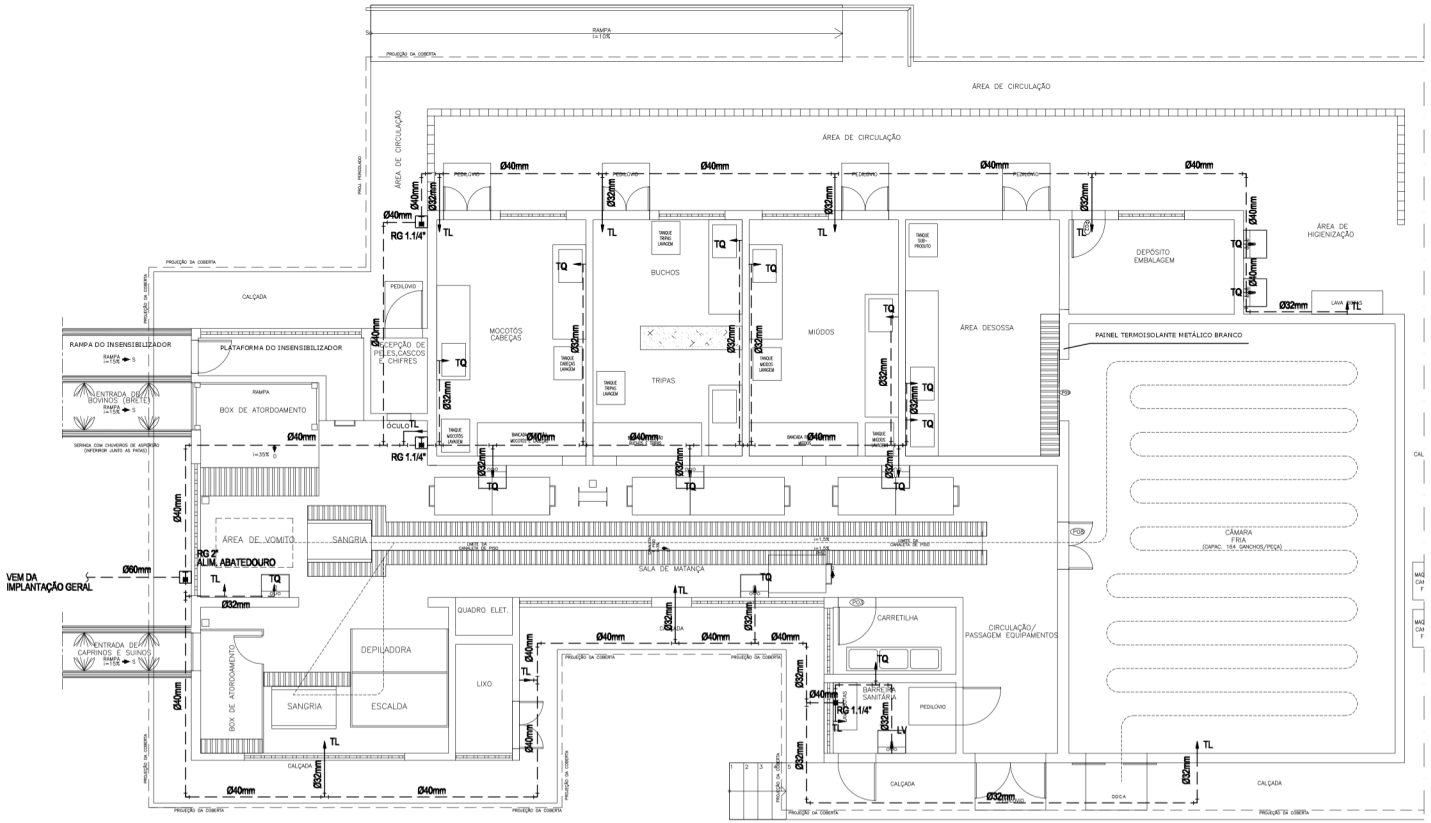

2 ABATEDOURO – ÁGUA QUENTE
esc.: 1:100

LEGENDA

- TUBO EM PVC SOLDAVEL EMBUTIDO NA PAREDE
- TUBO EM PPR SOLDAVEL SOB O PISO
- CONEXÕES: JOELHO 90° E TÊ, BITOLA CONFORME TUBULAÇÃO INDICADA
- PONTO HIDRAULICO - CONEXÃO 1/2" COM BUCHA DE LATÃO
- RG REGISTRO DE GAVETA TIPO BASE
- RG REGISTRO DE GAVETA TIPO BASE EM CAIXA DE ALVENARIA COM TAMPA AO NIVEL DO SOLO.
- CD CAIXA DE DESCARGA
- CDE CAIXA DE DESCARGA ESPECIAL
- MIC MICTÓRIO
- LV LAVATÓRIO
- TQ TANQUE DE LAVAGEM (TORNEIRA ESFERA LORENZETTI HEAVY DUTY MOD.CT2)
- TL TORNEIRA DE LAVAGEM
- TUBULAÇÃO QUE SOBE, PASSA E DESCE RESPECTIVAMENTE

OBSERVAÇÃO

- NOS PONTOS DE UTILIZAÇÃO INSTALAR CONEXÃO SOLDAVEL COM BUCHA DE LATÃO.
- TORNEIRAS DOS TANQUES TIPO ESFERA LORENZETTI HEAVY DUTY.

BASE REGISTRO DE GAVETA
FAB DECA MOD. 4509

DN15	(1/2")
DN20	(3/4")
DN25	(1")
DN32	(1.1/4")
DN40	(1.1/2")

REV	DATA	APROVADO
00		

Entidade	PREFEITURA MUNICIPAL DE MASSAPÊ
Obra	ABATEDOURO DE ANIMAIS DE GRANDE E PEQUENO PORTE
Local	CE-240, MASSAPÊ, CEARÁ
Projeto	PROJETO DE INSTALAÇÕES HIDROSANITÁRIAS
Título	MATADOURO - ÁGUA FRIA DETALHES PEÇAS HIDRÁULICAS

Resp. Técnico			
CREA	39502D		Folha nº
Data	JUNHO DE 2021	Escala INDICADA	12/15
Arquivo	PREF. MASSAPÊ_INSTALAÇÕES		
Projeto/Desenho	JOÃO BATISTA		Revisão 00