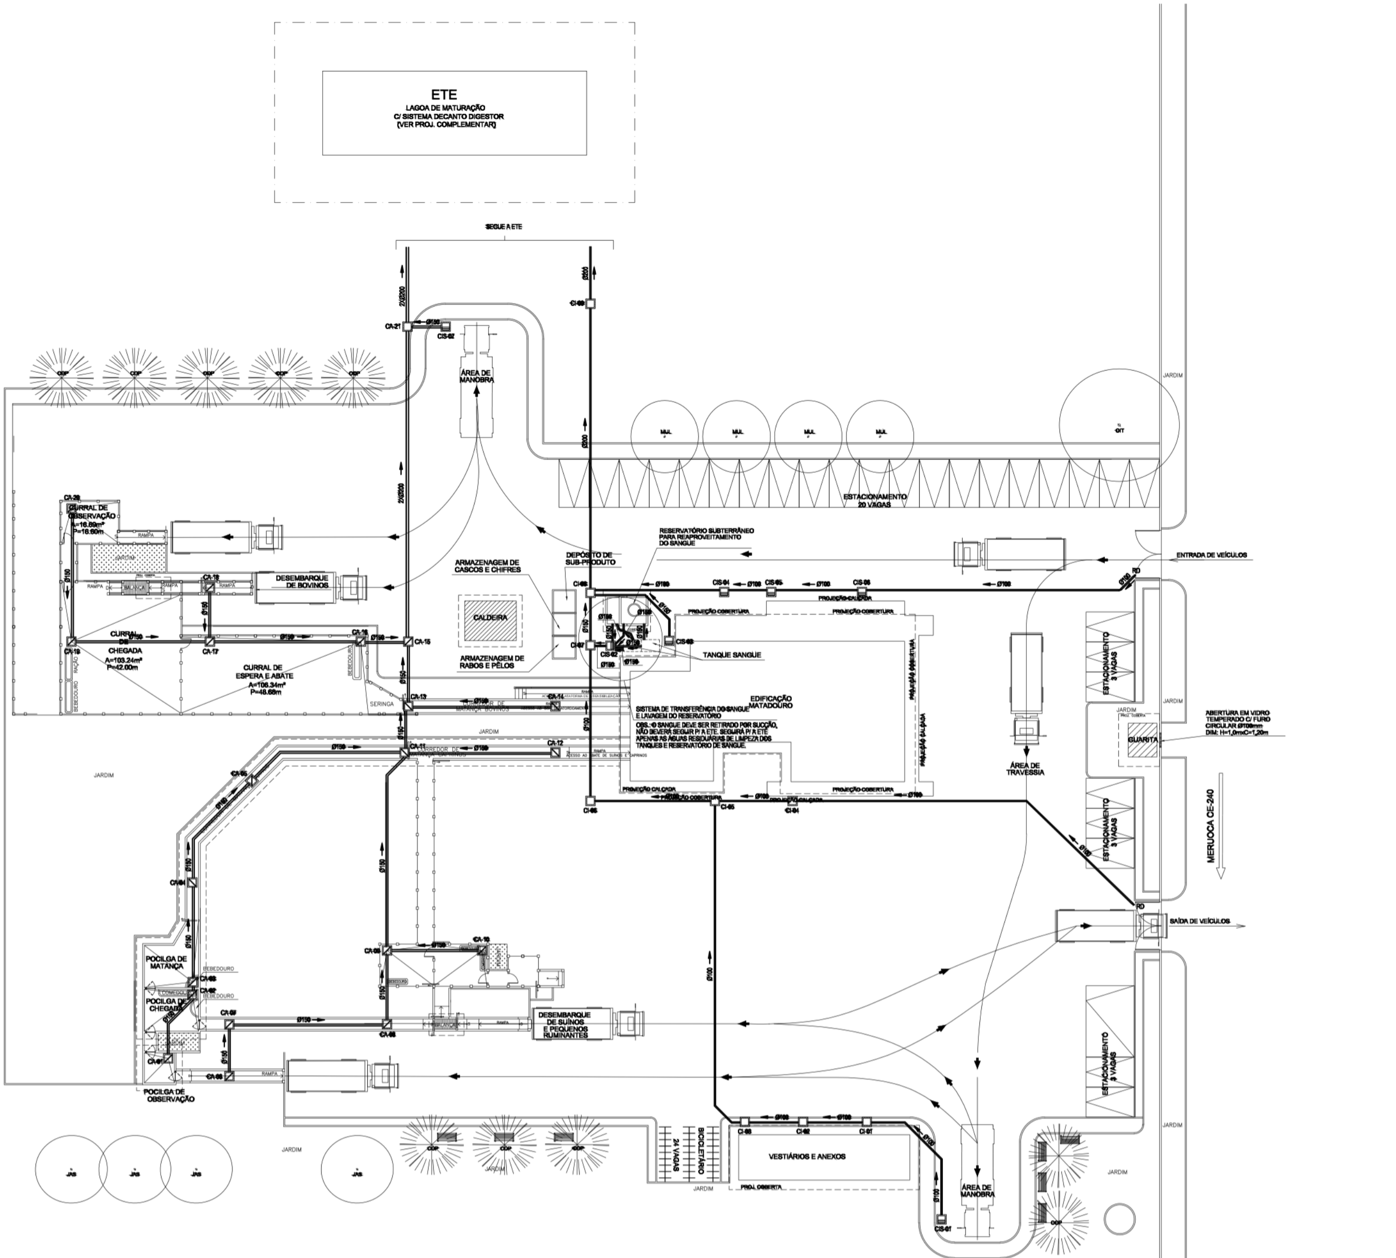

1 IMPLANTAÇÃO_REDE DE ESGOTO SANITÁRIO
esc.: 1:200

LEGENDA

- ESGOTO PRIMÁRIO
- REDE DE ÁGUA FRIA
- VENTILAÇÃO
- CAIXA SIFONADA, COM GRELHA QUADRADA DE 150x150x50mm.
- CAIXA SIFONADA, COM TAMPA DE 150x150x50mm.
- RALO SECO 40mm.
- SIFÃO METÁLICO PARA PIA E/OU LAVATÓRIO.
- COLUNA DE VENTILAÇÃO
- TUBULAÇÃO QUE SOBE, PASSA E DESCE RESPECTIVAMENTE.
- CAIXA DE PASSAGEM 60x60cm (CP) EM ALVENARIA VER DETALHE ESPECÍFICO
- CAIXA SIFONADA GORDURA OU SABÃO Ø60x40cm (CG/CS) VER DETALHE ESPECÍFICO

ABREVEATURAS

- CI - CAIXA DE INSPEÇÃO
- CIS - CAIXA DE INSPEÇÃO SIFONADA
- CA - CAIXA DE AREIA
- CS - CAIXA SIFONADA
- CST - CAIXA SIFONADA COM TAMPA
- RS - RALO SECO
- TL - TORNEIRA DE LAVAGEM

NOTAS GERAIS

- OS DIÂMETROS DA REDE DE ESGOTO ESTÃO EM MILÍMETROS;
- A COLUNA DE VENTILAÇÃO DEVERÁ TER UM "TERMINAL DE VENTILAÇÃO" Ø 50mm MODELO TIGRE OU SIMILAR, INSTALADO A 30cm ACIMA DO TELHADO;
- A DECLIVIDADE DAS TUBULAÇÕES É DE 2% PARA TUBOS DE ATÉ 75mm. PARA TUBOS DE 100mm E 150mm A DECLIVIDADE SERÁ DE 1%;

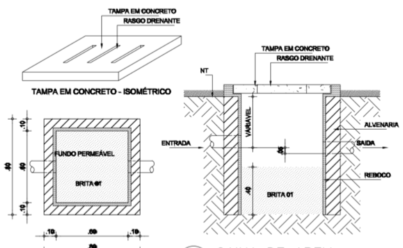

2 CAIXA DE AREIA
esc.: SEM ESCALA

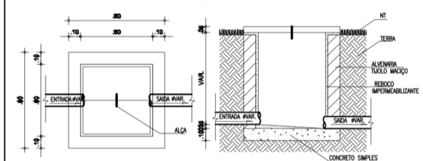

3 CAIXA DE INSPEÇÃO
esc.: SEM ESCALA

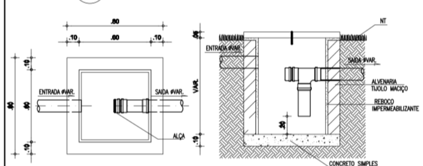

4 CAIXA DE INSPEÇÃO SIFONADA
esc.: SEM ESCALA

REV	DATA	APROVADO
00	04/01/2014	

Entidade: PREFEITURA MUNICIPAL DE MASSAPÊ
Obra: ABATEDOURO DE ANIMAIS DE GRANDE E PEQUENO PORTE
Local: CE-240, MASSAPÊ, CEARÁ
Projeto: PROJETO DE INSTALAÇÕES HIDROSANITARIAS
Título: IMPLANTAÇÃO - REDE DE ESGOTO SANITÁRIO
DETALHES DE CAIXAS
Resp. Técnico:
CREA 39802D
Data JUNHO DE 2021 — Escala 1:200
Arquivo PREF. MASSAPÊ_INSTALAÇÕES
Projeto/Desenho JOÃO BATISTA
Folha nº 14/15
Revisão 00