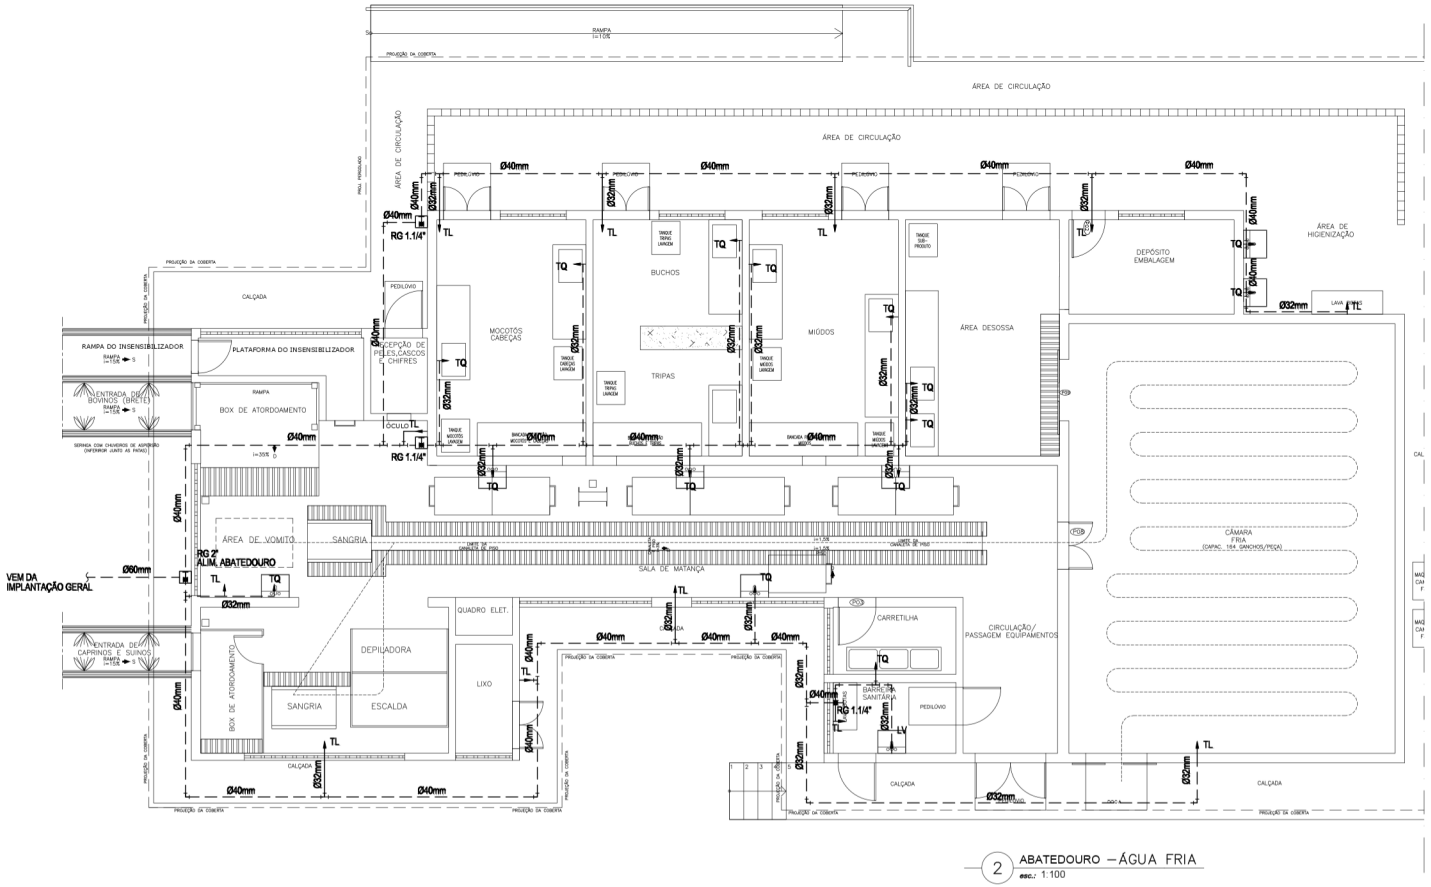

2 ABATEDOURO – ÁGUA FRIA
esc.: 1:100

LEGENDA

- TUBO EM PVC SOLDAVEL EMBUTIDO NA PAREDE
- TUBO EM PVC SOLDAVEL SOB O PISO
- CONEXÕES: JOELHO 90° E TÊ, BITOLA CONFORME TUBULAÇÃO INDICADA
- PONTO HIDRAULICO - CONEXÃO 1/2" COM BUCHA DE LATÃO
- RG REGISTRO DE GAVETA TIPO BASE
- RG REGISTRO DE GAVETA TIPO BASE EM CAIXA DE ALVENARIA COM TAMPA AO NIVEL DO SOLO.
- CD CAIXA DE DESCARGA
- CDE CAIXA DE DESCARGA ESPECIAL
- MIC MICTÓRIO
- LV LAVATÓRIO
- TQ TANQUE DE LAVAGEM (TORNEIRA ESFERA LORENZETTI HEAVY DUTY MOD.CT2)
- TL TORNEIRA DE LAVAGEM
- TUBULAÇÃO QUE SOBE, PASSA E DESCE RESPECTIVAMENTE

OBSERVAÇÃO

- NOS PONTOS DE UTILIZAÇÃO INSTALAR CONEXÃO SOLDAVEL COM BUCHA DE LATÃO.
- TORNEIRAS DOS TANQUES TIPO ESFERA LORENZETTI HEAVY DUTY.

BASE REGISTRO DE GAVETA
FAB DECA MOD. 4509
DN15 (1/2")
DN20 (3/4")
DN25 (1")
DN32 (1.1/4")
DN40 (1.1/2")

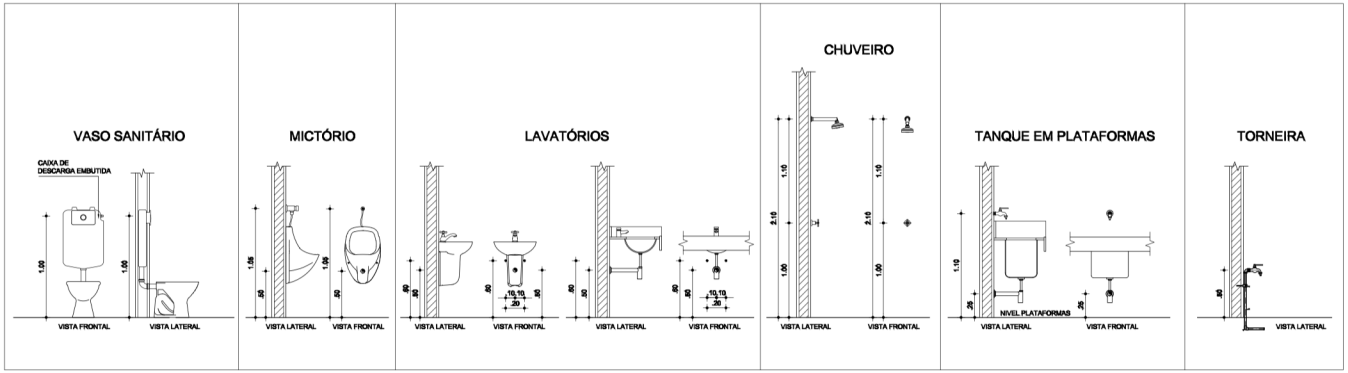

3 DETALHES PEÇAS HIDRÁULICAS
esc.: 1:25

00	04/01/2014	
REV	DATA	APROVADO

Entidade: PREFEITURA MUNICIPAL DE MASSAPÊ
Obra: ABATEDOURO DE ANIMAIS DE GRANDE E PEQUENO PORTE
Local: CE–240, MASSAPÊ, CEARÁ
Projeto: PROJETO DE INSTALAÇÕES HIDROSANITÁRIAS
Título: MATADOURO E VESTIÁRIOS
DETALHES DE ESGOTO SANITÁRIO

Resp. Técnico
CREA 39502D
Data JUNHO DE 2021 | Escala INDICADA
Arquivo PREF. MASSAPÊ_INSTALAÇÕES
Projeto/Desenho JOÃO BATISTA
Folha nº 15/15
Revisão 00