URBANIZAÇÃO DAS MARGENS DO RIO CONTENDAS
SEÇÃO TRANSVERSAL DO ALINHAMENTO 20
ESC. 1/100

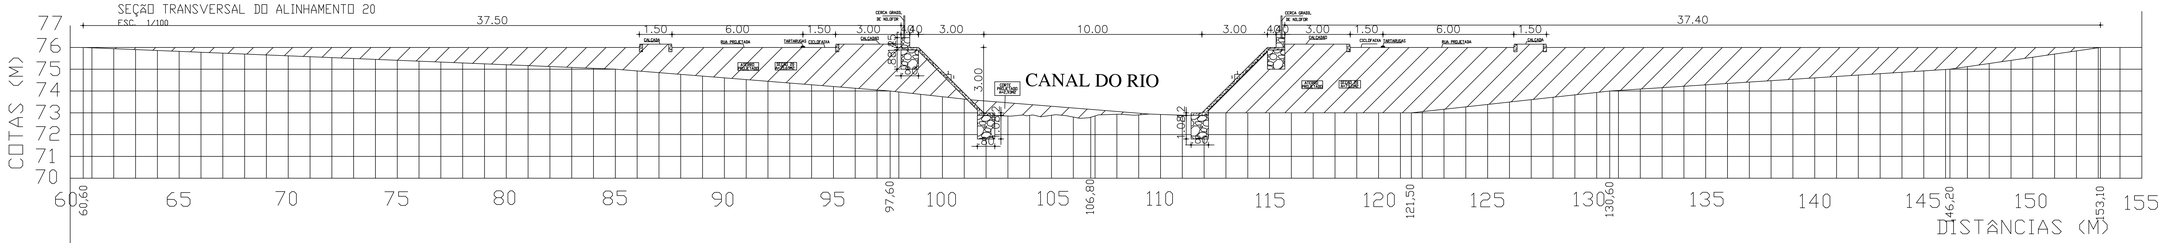


URBANIZAÇÃO DAS MARGENS DO RIO CONTENDAS
SEÇÃO TRANSVERSAL DO ALINHAMENTO 21
ESC. 1/100

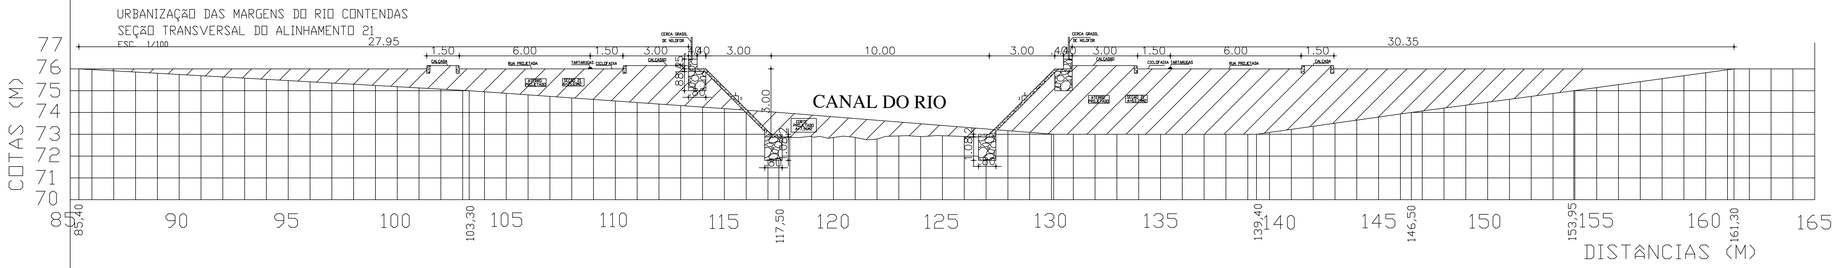


URBANIZAÇÃO DAS MARGENS DO RIO CONTENDAS
SEÇÃO TRANSVERSAL DO ALINHAMENTO 22
ESC. 1/100

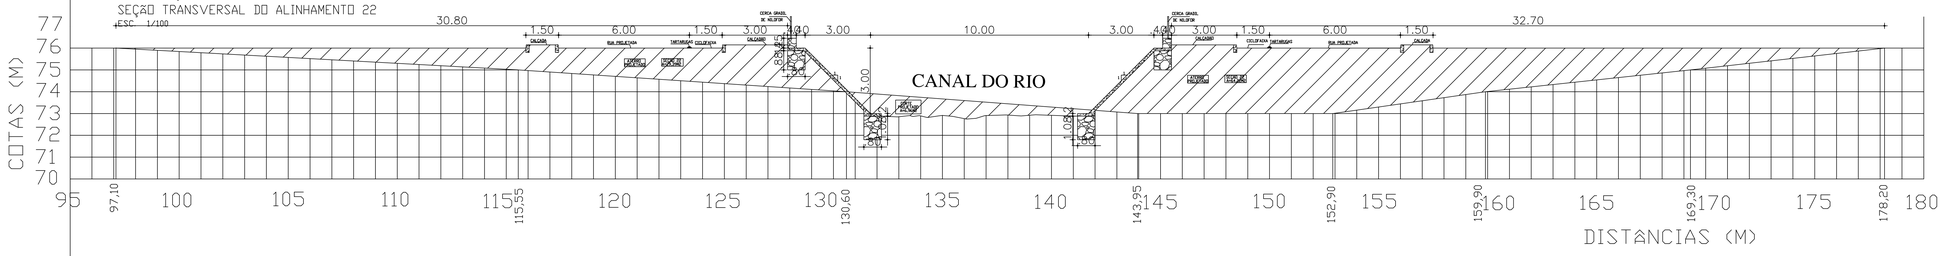


URBANIZAÇÃO DAS MARGENS DO RIO CONTENDAS
SEÇÃO TRANSVERSAL DO ALINHAMENTO 23
ESC. 1/100

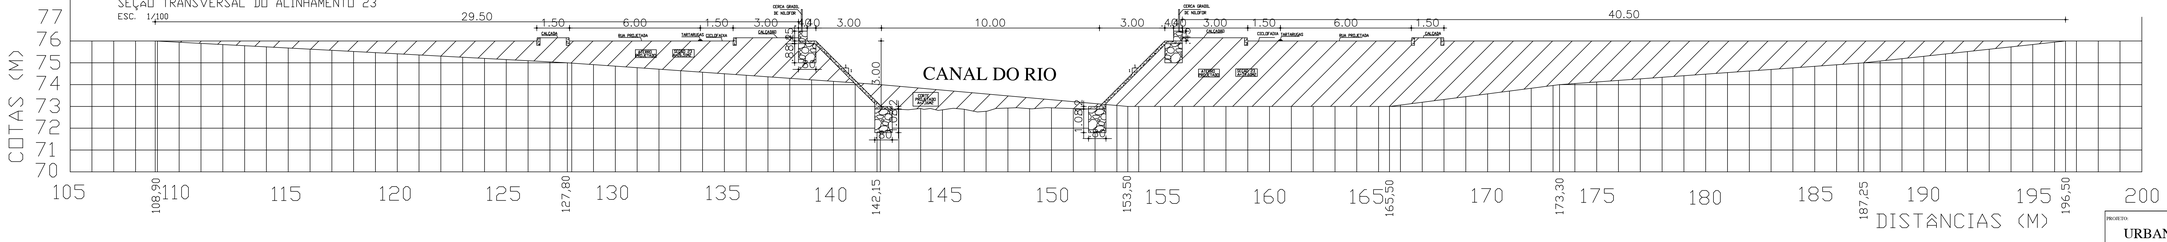


| | |
|---|---|
| PROJETO: | URBANIZAÇÃO DAS MARGENS DO RIO CONTENDAS<br>PROJETO EXECUTIVO |
| CLIENTE: | PREFEITURA MUNICIPAL DE MASSAPÊ |
| ASSUNTO: | SEÇÕES TRANSVERSAIS DO CANAL E ATERRO DAS MARGENS DO RIO |
| LOCAL: | RIO CONTENDAS - SEDE |
| MUNICÍPIO: | MASSAPÊ - CE |
| PRANCHA: | 06/11 |
| ESCALA: | INDICADA |
| DATA: | MARÇO/2022 |
| PROJETO: | |
| DESENHO: | AUTO GARCIA JR |