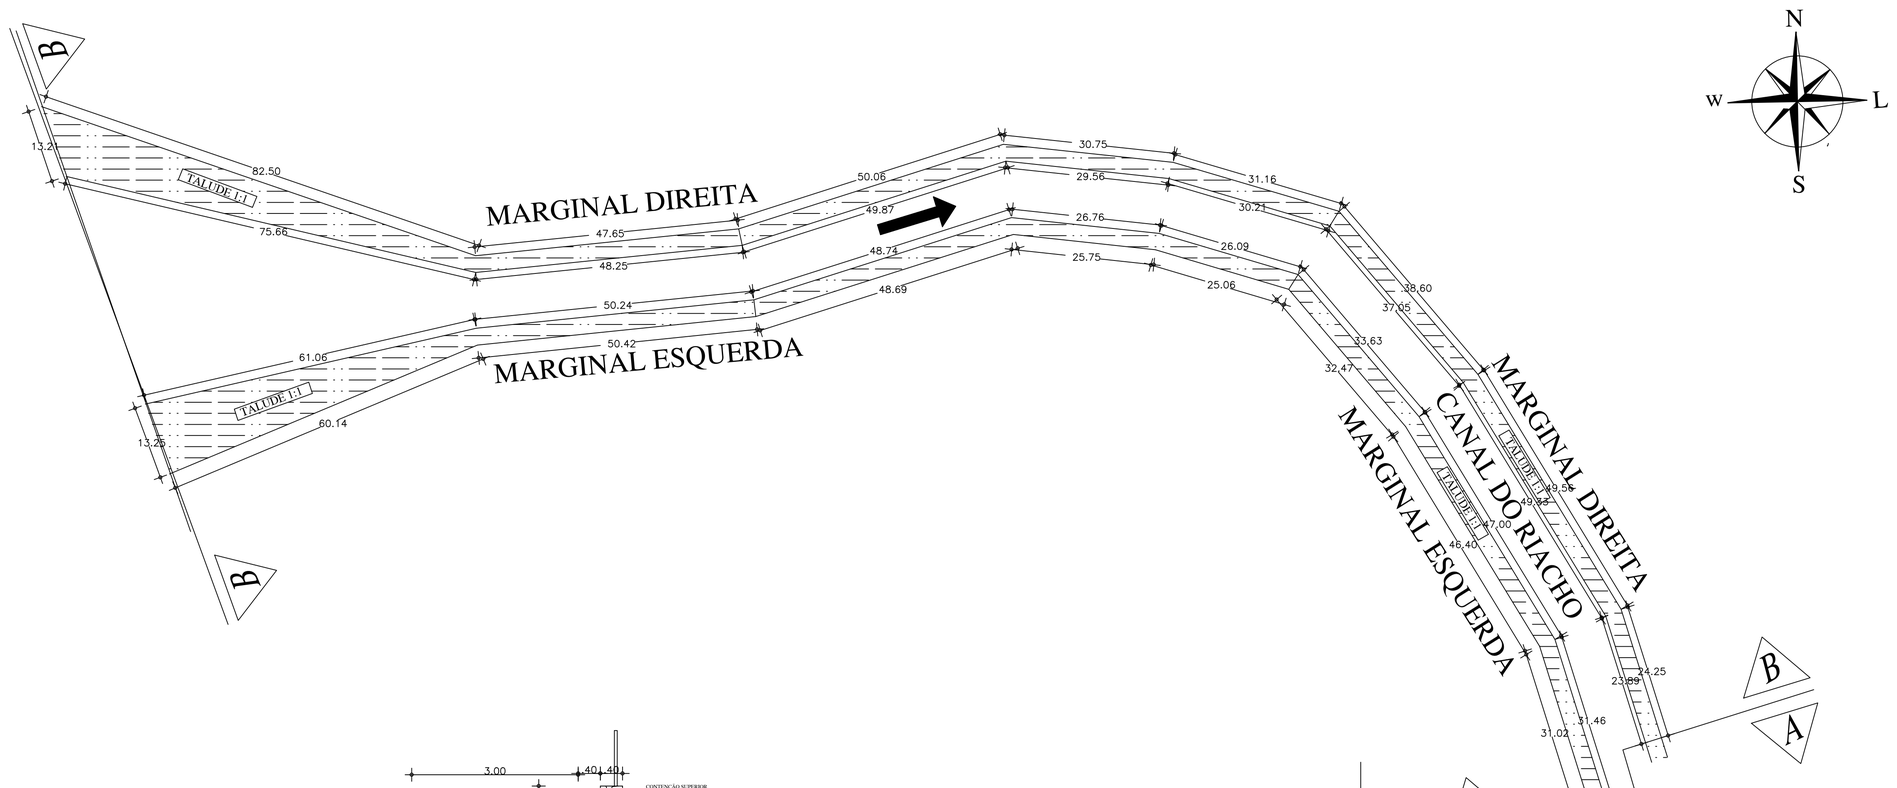


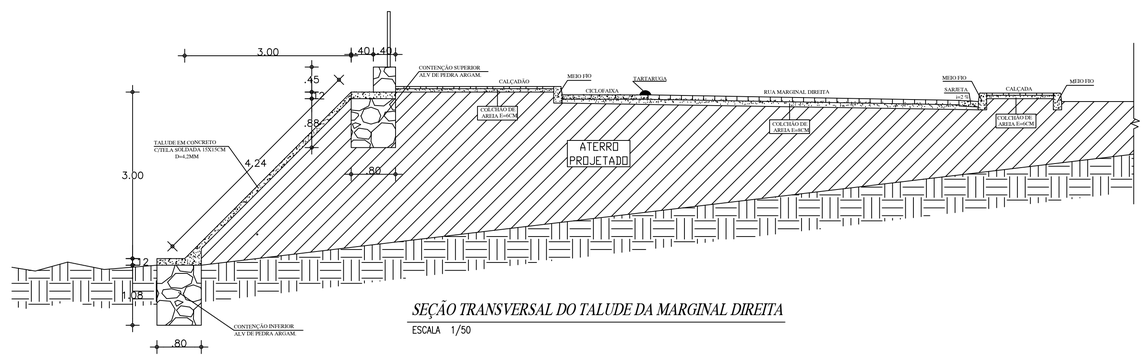


*SEÇÃO TRANSVERSAL DO TALUDE DA MARGINAL DIREITA*

ESCALA 1/50

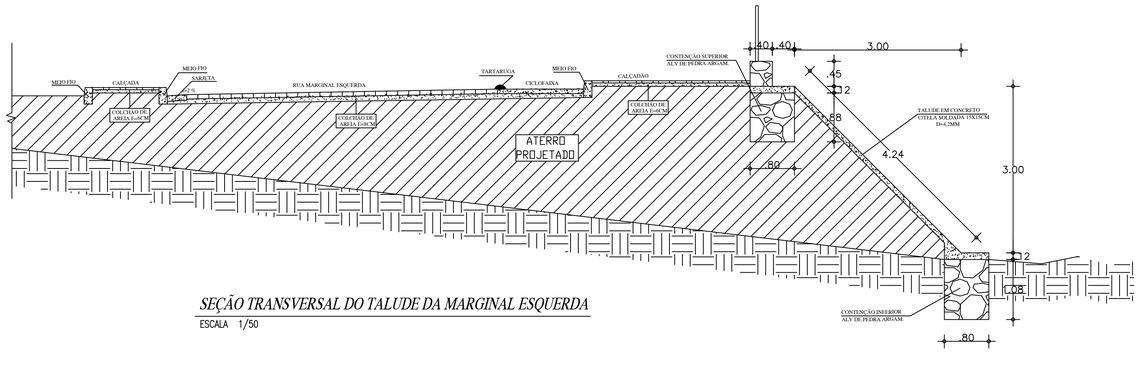


*SEÇÃO TRANSVERSAL DO TALUDE DA MARGINAL ESQUERDA*

ESCALA 1/50

| | | |
|---|---|---|
| Proprietario: PREFEITURA MUNICIPAL DE MASSAPÊ | | Folha: 02 de 02 |
| Endereço: URBANIZAÇÃO DAS MARGENS ESQUERDA E DIREITA DO RIO CONTENDAS | | MUNICÍPIO: MASSAPÊ – CE |
| Conteudo: PLANTA BAIXA E SEÇÃO TRANSVERSAL DOS TALUDES E CONTENÇÕES SUPERIOR E INFERIOR DAS MARGINAIS ESQUERDA E DIREITA DO RIO CONTENDAS | | |
| Responsáveis por: | Data | Assinatura |
| Desenho: | 11/04/2022 | . |
| Levantamento topografico de: . . | | . |

| | |
|---|---|
| Escala: | 1/500 |
| Unidade/Dimensões | METROS |
| Área: | — |
| Desenho: | Auto Garcia Júnior |