

E

D

C

B

A

BIBLIOTECA MUNICIPAL

TERRENO BALDO

RODOVIÁRIA

POSTO DE COMBUSTÍVEL


2

2

1

1


01 EXECUTIVO SETOR 01  
esc: 1/250

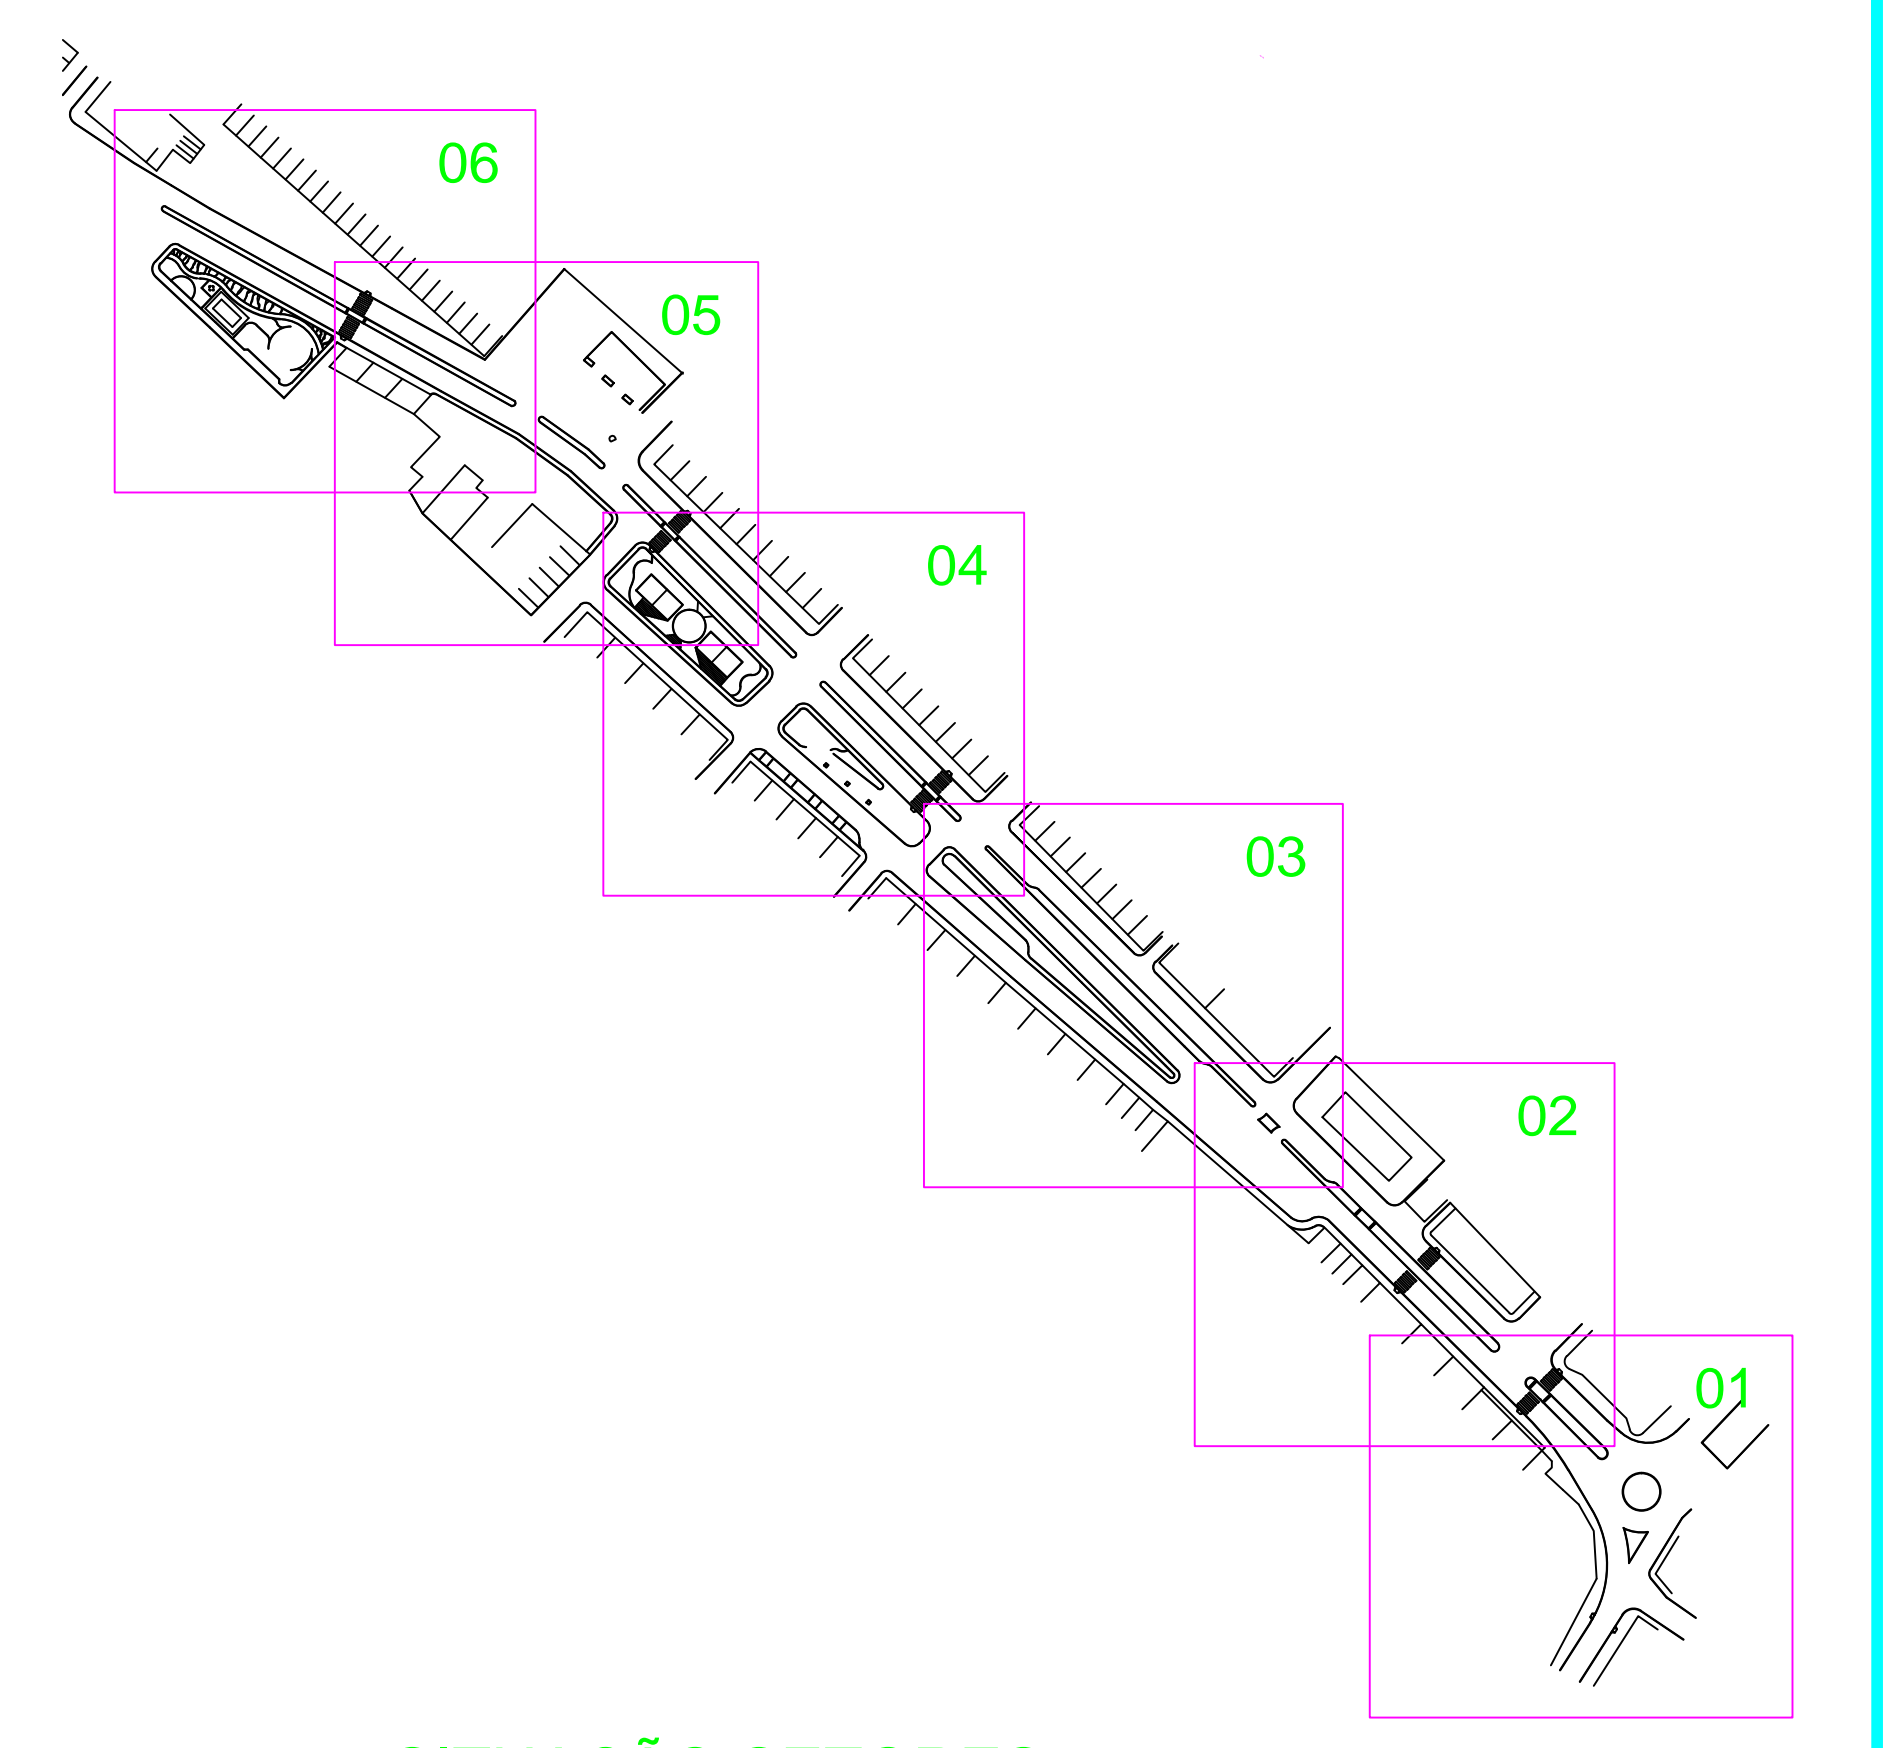

SITUAÇÃO SETORES  
esc: SEM ESCALA

QUADRO DE ÁREAS

DESCRIÇÃO	ÁREA
PEDRA PORTUGUESA	8.758,54m <sup>2</sup>
PEDRA CARIRI	119,69m <sup>2</sup>
JARDIM	2.115,21m <sup>2</sup>
CAIXA DE AREIA	1.237,53m <sup>2</sup>

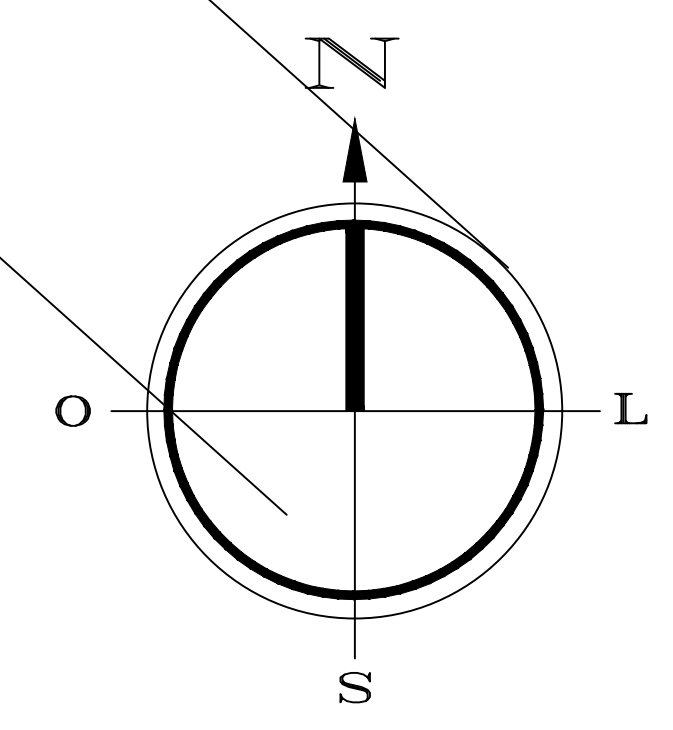

PAGO	APROVO
I.S.S.C.	I.S.S.P.
CREA	PROJETO _____ CÁLCULO _____ CONSTRUÇÃO _____ PROPRIETÁRIO _____

# ARQUITETURA

CLIENTE: PREFEITURA MUNICIPAL DE MASSAPÉ-CE  
SECRETARIA DE INFRA-ESTRUTURA  
PROJETO: REVITALIZAÇÃO DA AVENIDA OZIRES PONTES - TRECHO 02

CONTEÚDO:	1 PLANTA SITUAÇÃO GERAL
	2 _____
	3 _____
	4 _____
	5 _____

RESPONSÁVEL TÉCNICO	DESENHO: JOÃO BATISTA	ESCALA: INDICADA	PRANCHA: 02/07
	ARQUIVO:	DATA: JUNHO/2022	

E

D

C

B

A