




VP301

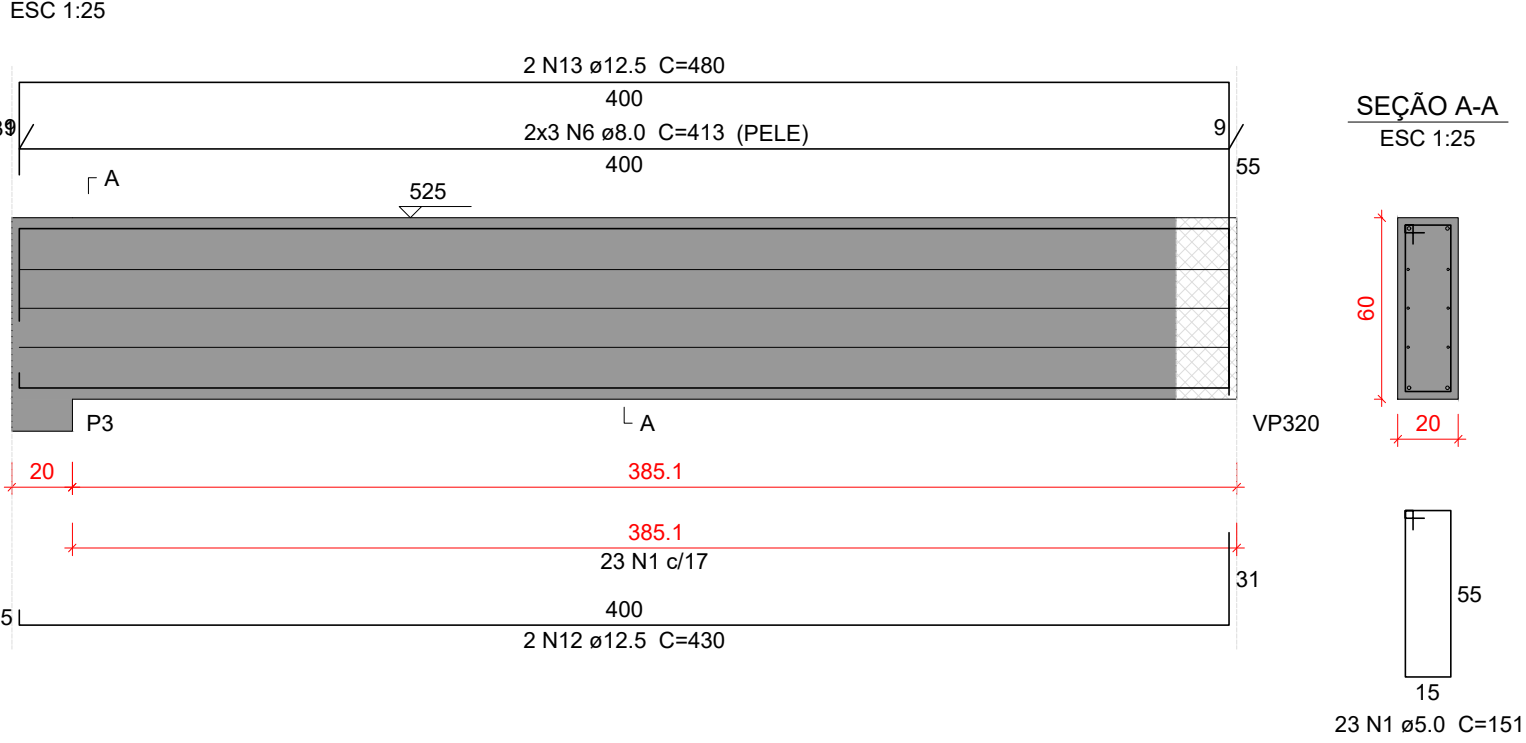


VP302

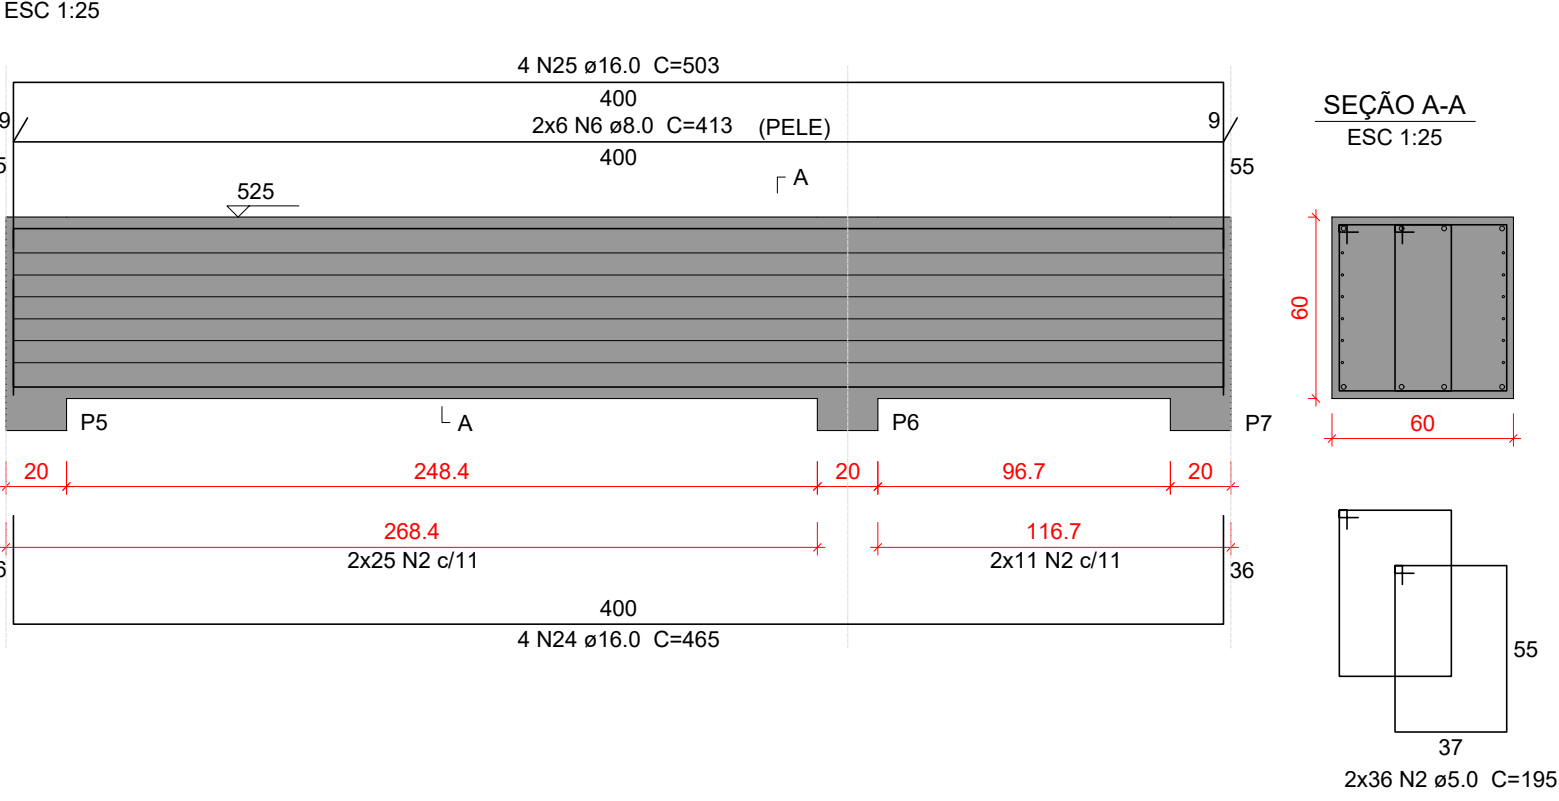


VP303

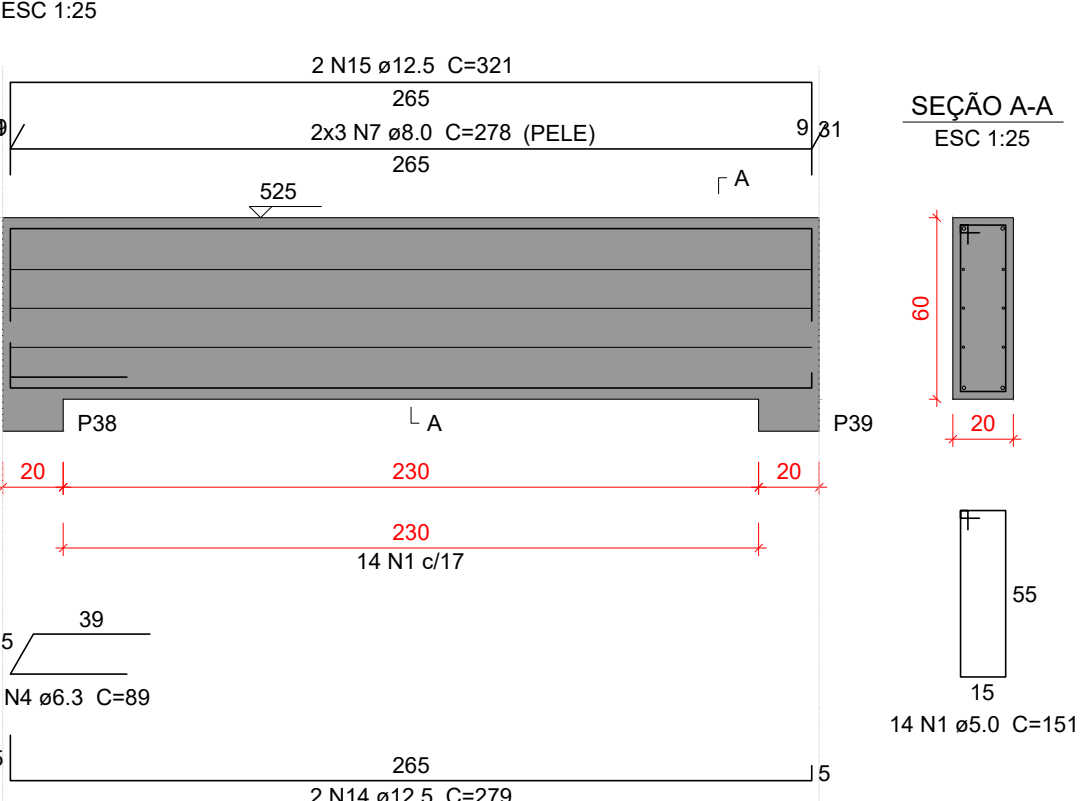


VP304

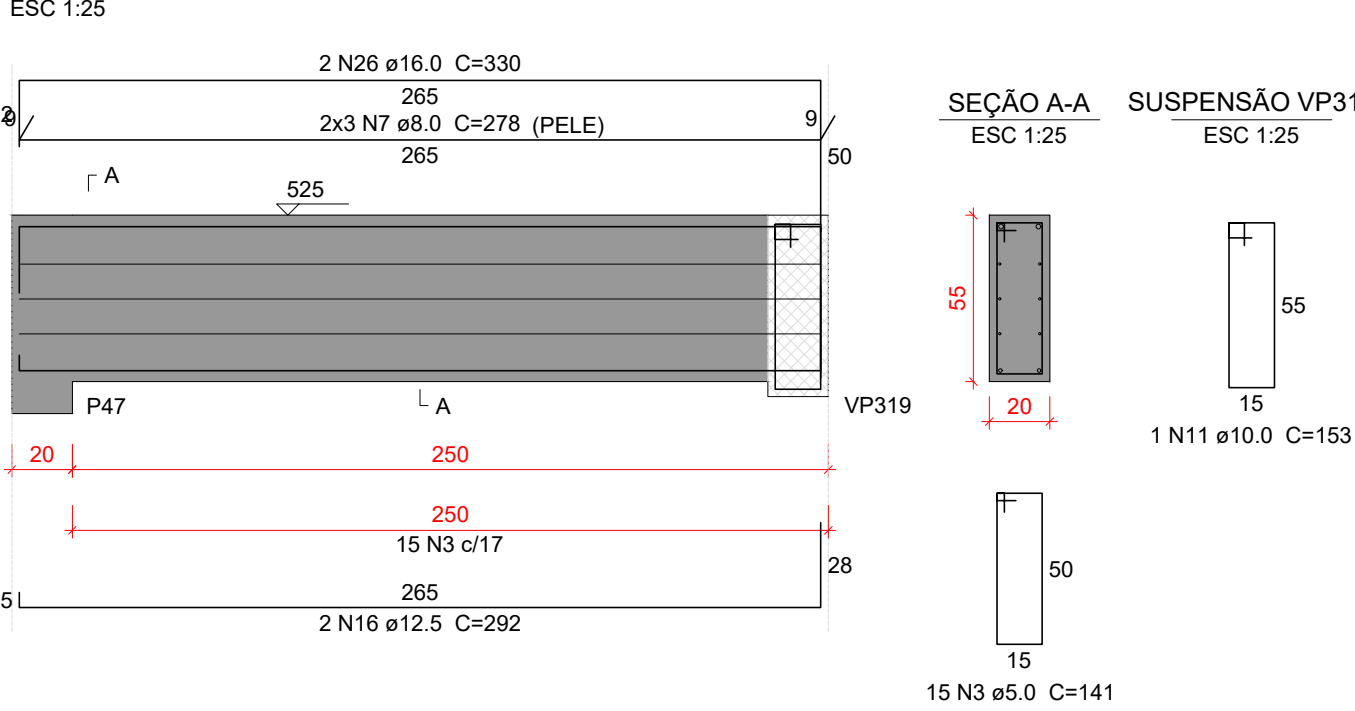


VP305

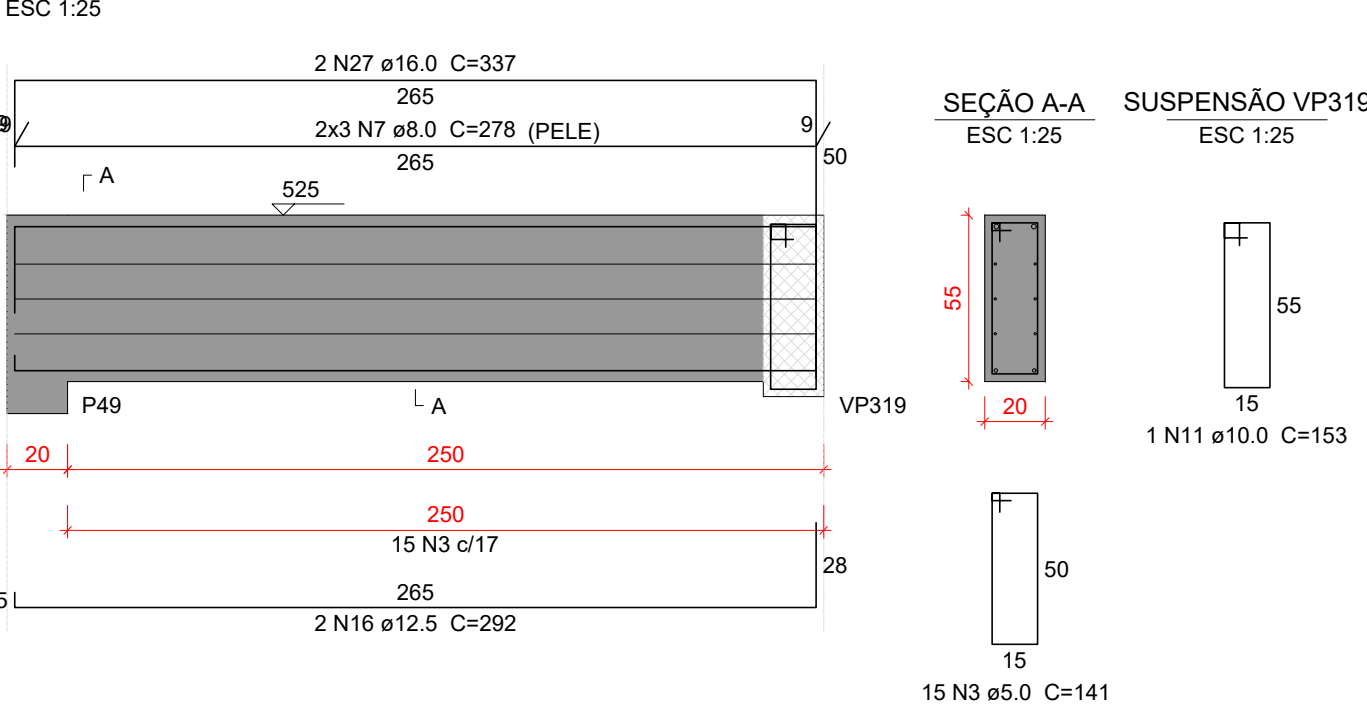

VP306

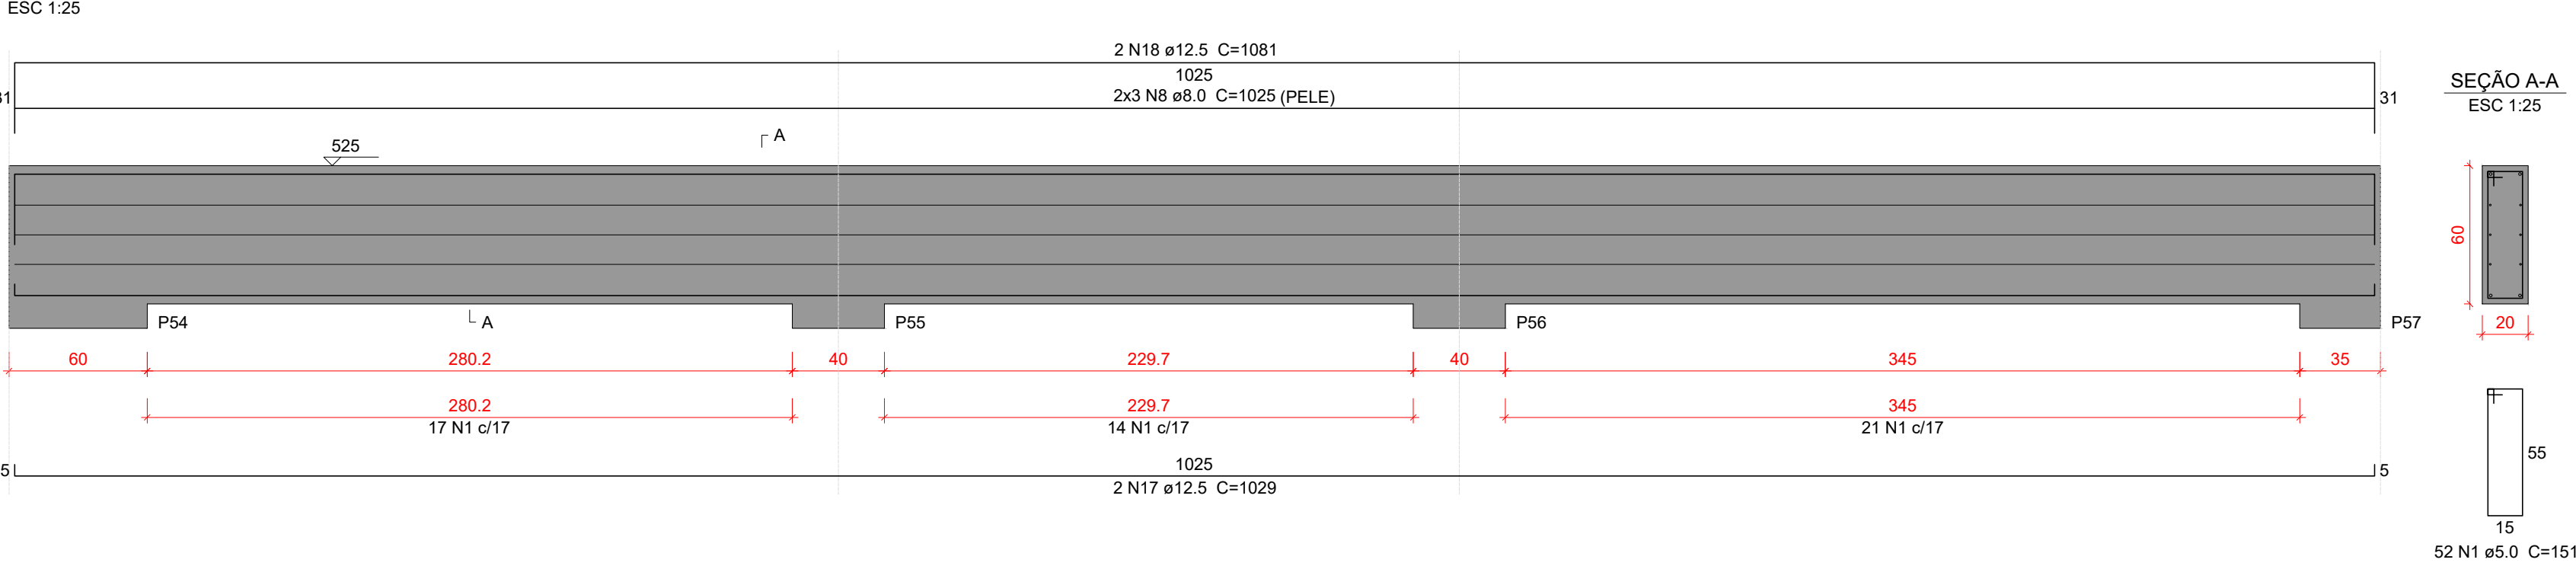

VP307

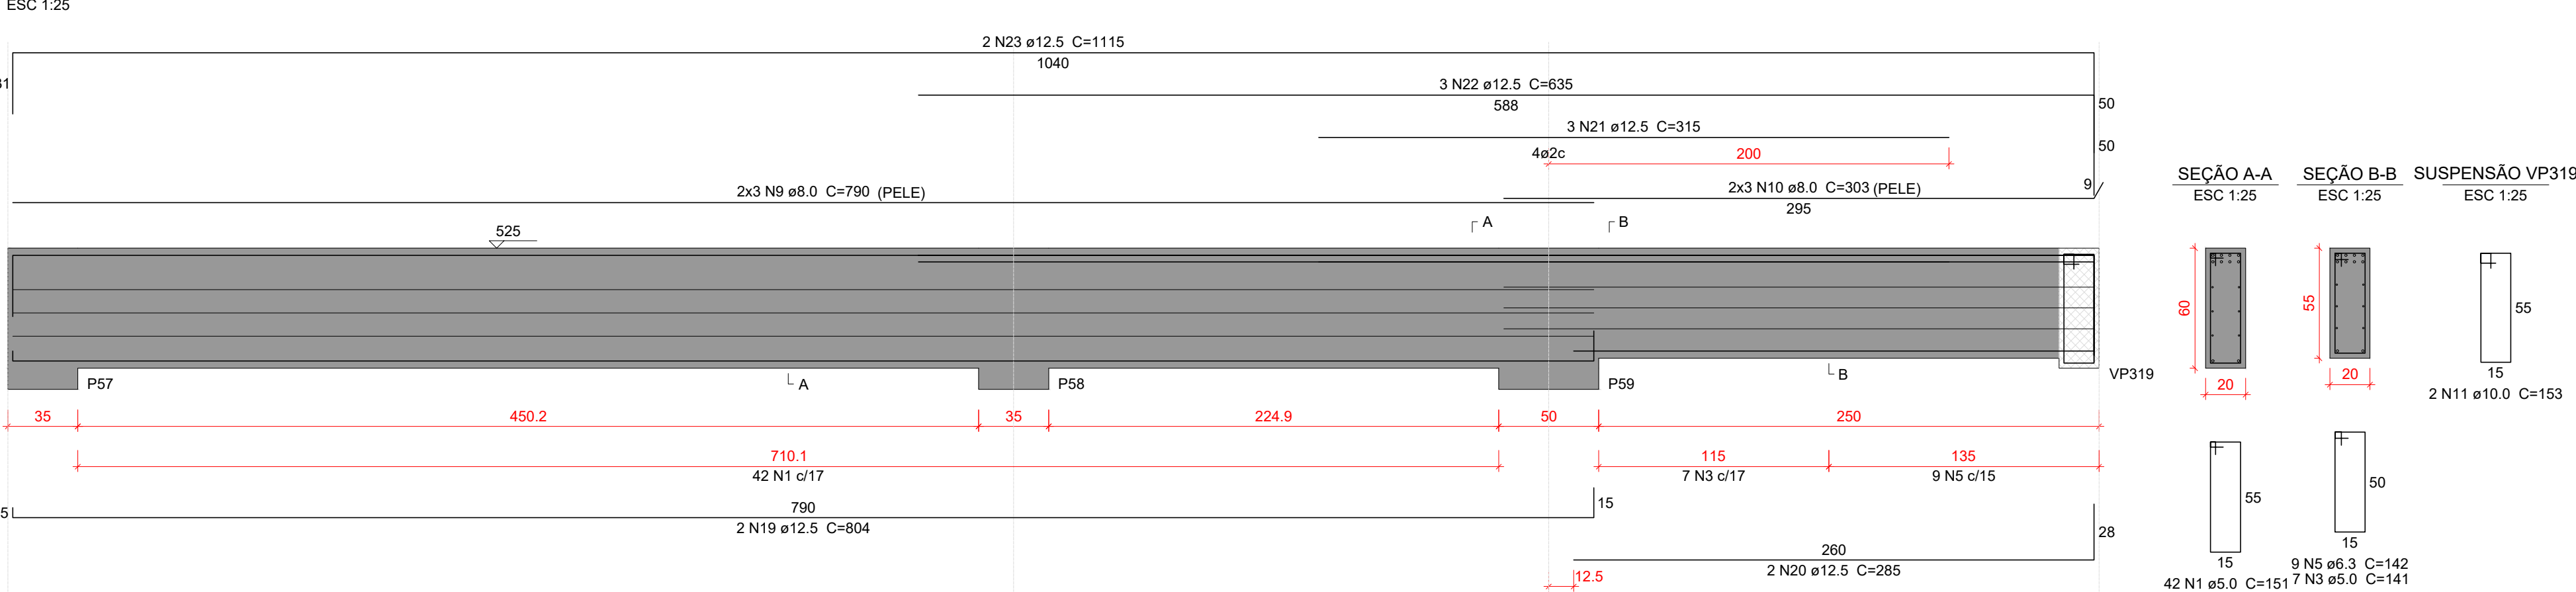

Relação do aço

VP301	VP302	VP303			
VP304	VP305	VP306			
VP307					
AÇO	N	DIAM (mm)	QUANT	C.UNIT (cm)	C.TOTAL (cm)
CA50	1	5.0	131	151	19781
	2	5.0	72	195	14040
	3	5.0	37	141	5217
	4	6.3	1	89	89
	5	6.3	9	142	1278
	6	8.0	18	413	7434
	7	8.0	18	278	5004
	8	8.0	6	1025	6150
	9	8.0	6	790	4740
	10	8.0	6	303	1818
	11	10.0	4	153	612
	12	12.5	2	430	860
	13	12.5	2	480	960
	14	12.5	2	279	558
	15	12.5	2	321	642
	16	12.5	4	292	1168
	17	12.5	2	1029	2058
	18	12.5	2	1081	2162
	19	12.5	2	804	1608
	20	12.5	2	285	570
	21	12.5	3	315	945
	22	12.5	3	635	1905
	23	12.5	2	1115	2230
	24	16.0	4	465	1860
	25	16.0	4	503	2012
	26	16.0	2	330	660
	27	16.0	2	337	674

Resumo do aço

AÇO	DIAM (mm)	C.TOTAL (m)	PESO + 10 % (kg)
CA50	5.0	390.4	66.2
	6.3	13.7	3.7
	8.0	251.5	109.1
	10.0	6.2	4.2
	12.5	156.7	166
	16.0	52.1	90.4
PESO TOTAL (kg)			
CA50	439.6		

Volume de concreto (C-30) = 4.61 m³
Área de forma = 38.53 m²

Características do Projeto

- COBRIMENTO DAS ARMADURAS – PILARES E VIGAS: 2.5 cm
- COBRIMENTO DAS ARMADURAS – LAJES E ESCADAS: 2.5 cm
- COBRIMENTO DAS ARMADURAS – FUNDAÇÃO: 4.5 cm
- PREVER LASTRO DE CONCRETO MAGRO (5 cm) SOB AS ESTRUTURAS EM CONCRETO.

5 – OS VENTOS INCIDENTES NAS FACES X (90°) E Y (0°), RESPECTIVAMENTE, NÃO OCORREM SIMULTANEAMENTE.

LEGENDA DA PLANTA DE LOCAÇÃO

- ORIENTAÇÃO DOS EIXOS DOS PILARES
- ORIENTAÇÃO DOS EIXOS DOS PILARES

NOTAS 3 : GERAIS

- Dimensões em Centímetros e Níveis em metros
- Conferir as disposição das armaduras antes da concretagem.
- A Responsabilidade pela fiscalização da obra é do Engº resp Técnico.
- Aconselhamos moldagem de corpos de prova para cada caminhão betoneira.
- Respeitar os prazos mínimos para retirada de formas e escoramentos.
- Evitar romper concreto após endurecido, com marreto e talhadeira.
- Toda e qualquer alteração no respectivo projeto, o Calculista deverá ser consultado e o mesmo deverá emitir seu parecer por escrito.




PROJETO ESTRUTURAL




PROJETO ESTRUTURAL		CONTRATADO: Kayo Henrique Moreira		CLIENTE: SECRETARIA DE ATENÇÃO ESPECIALIZADA A SAÚDE		44
		Endereço: Rua: Brasília, nº 395 Bairro: Centro, Areado - MG		OBRA: MINISTÉRIO DA SAÚDE		
Contratado. CREA-MG : 199774/D		Email: engcivil.kayomoreira@gmail.com		ENDEREÇO OBRA: UNIDADE BÁSICA DE SAÚDE - PORTE II		Número Cliente: 01/2024
	VERIF	ENTREGA	REVISÃO	UNIDADE: (EXCETO INDICADO)		REFERÊNCIA: (1°DIEDRO)
DATA	30/09/2024	30/09/2024	00	CMT		
NOME				TÍTULO: DETALHAMENTO DAS VIGAS EM CONCRETO ARMADO NÍVEL DO PAVIMENTO PLATIBANDA		
VISTO						
Classe Concreto-MPa: 30		ESCALA: INDICADAS EM PLANTA		DESENHO NÚMERO: 00001		MOD: EST
						REVISÃO: 00
						FOLHA: 44/50


VP308
ESC 1:25

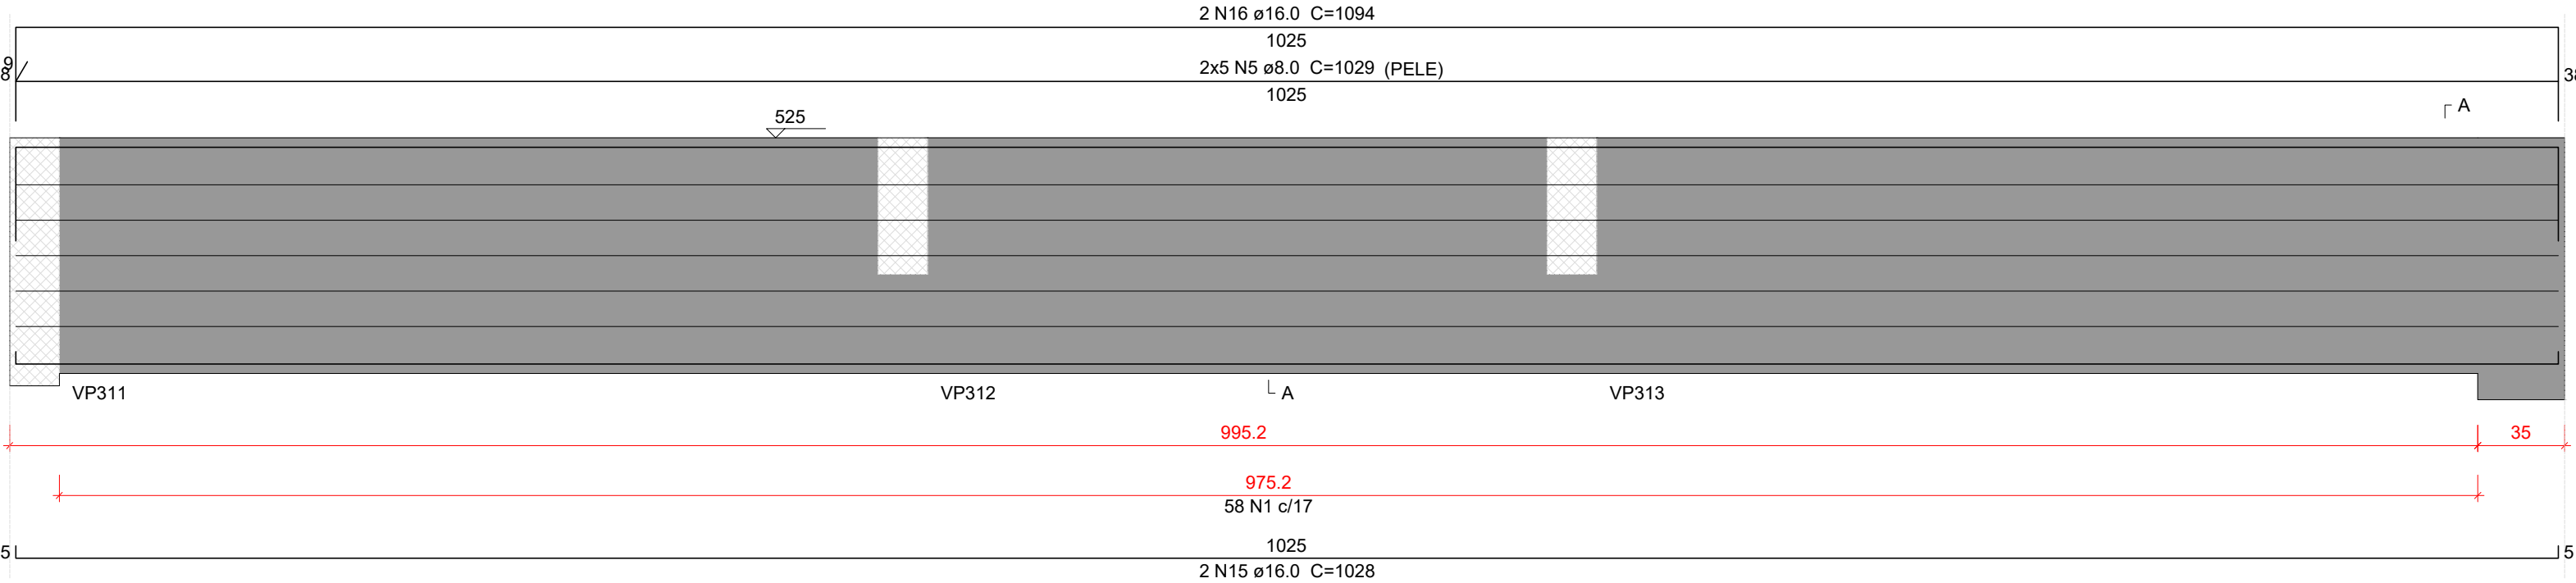


SEÇÃO A-A
ESC 1:25

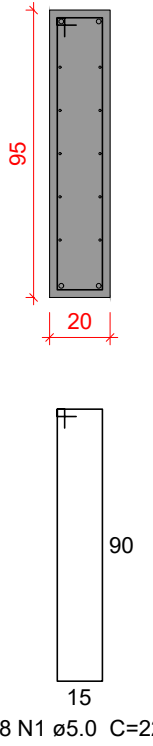


VP309
ESC 1:25

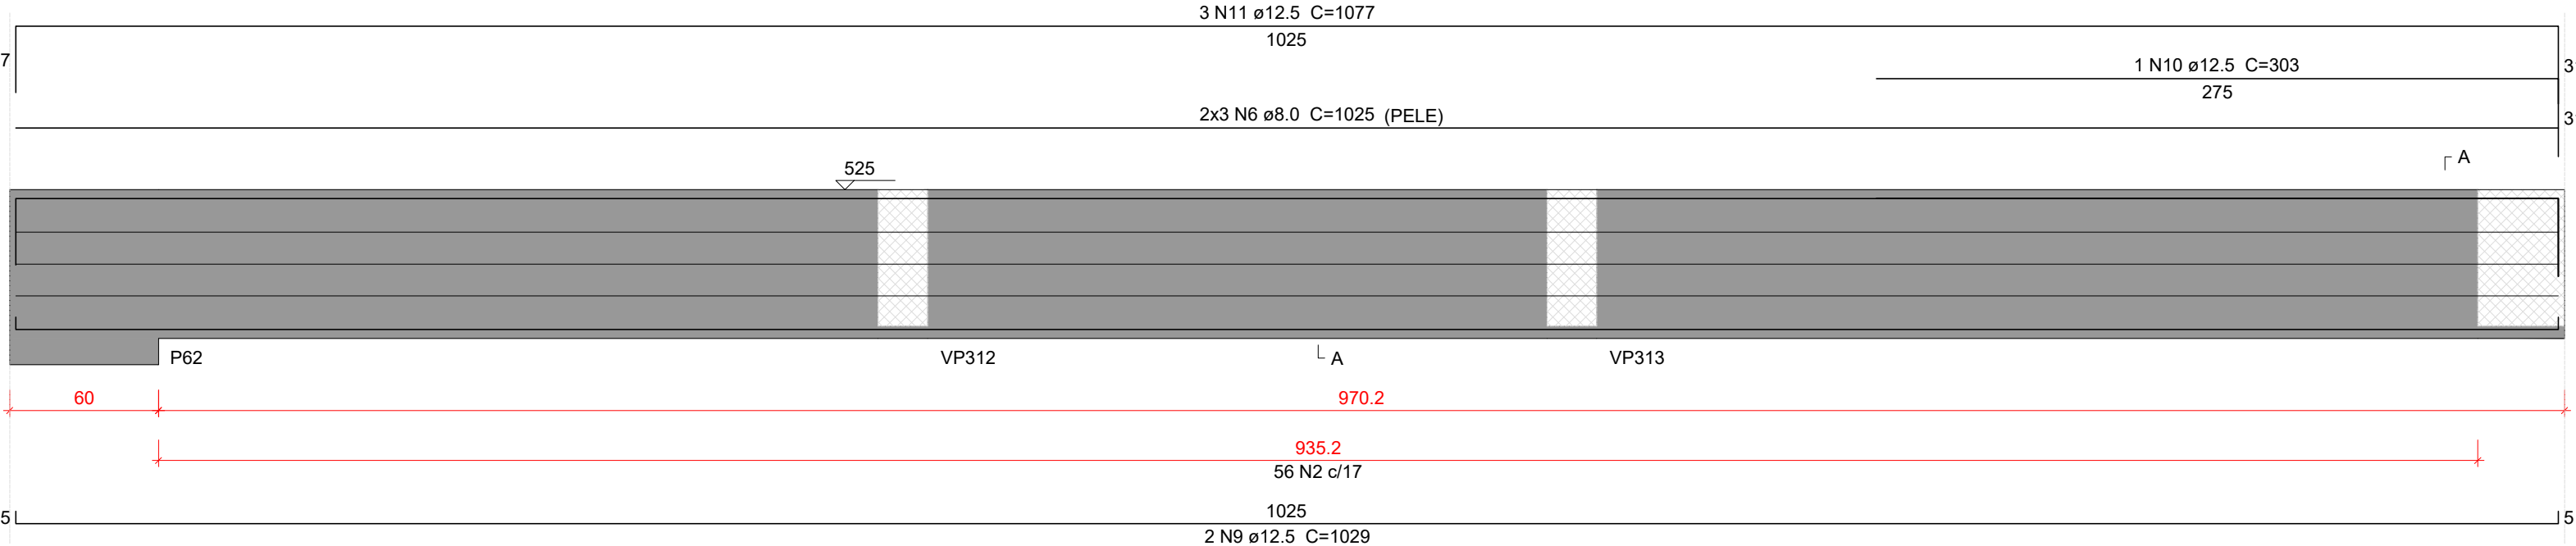


SEÇÃO A-A
ESC 1:25

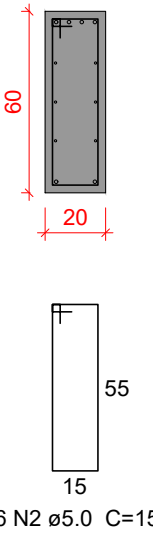


VP310
ESC 1:25

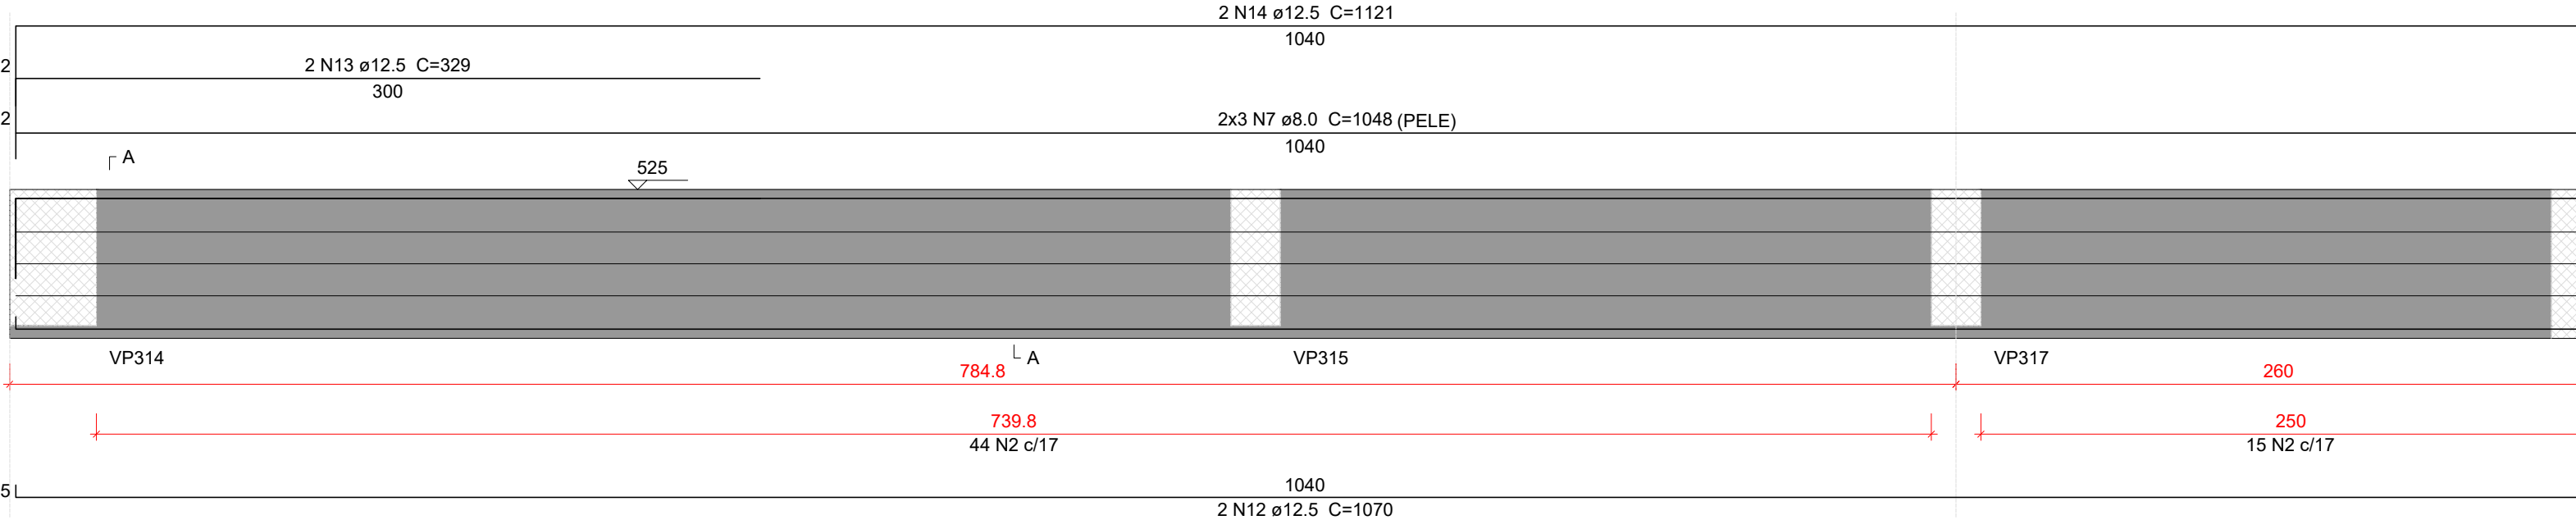


SEÇÃO A-A
ESC 1:25

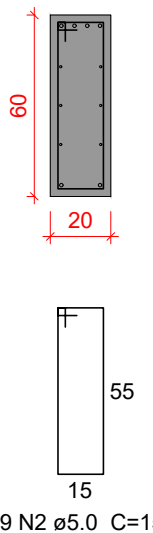

VP311
ESC 1:25

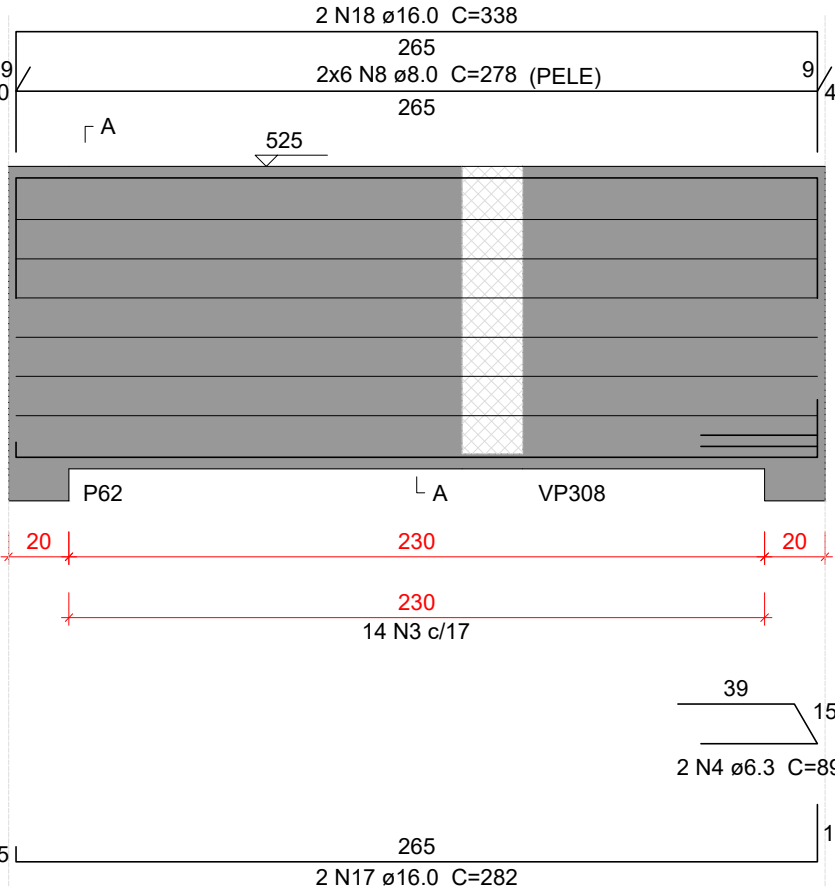

SEÇÃO A-A
ESC 1:25

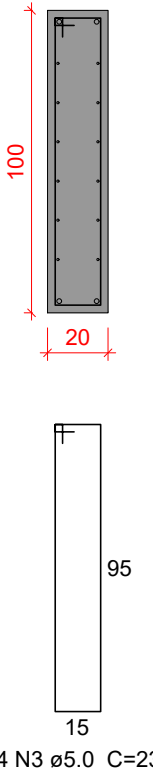

Relação do aço

VP308		VP309		VP310	
AÇO	N	DIAM (mm)	QUANT	C.UNIT (cm)	C.TOTAL (cm)
CA50	1	5.0	58	221	12818
	2	5.0	115	151	17365
	3	5.0	14	231	3234
	4	6.3	2	89	178
	5	8.0	10	1029	10290
	6	8.0	6	1025	6150
	7	8.0	6	1048	6288
	8	8.0	12	278	3336
	9	12.5	2	1029	2058
	10	12.5	1	303	303
	11	12.5	3	1077	3231
	12	12.5	2	1070	2140
	13	12.5	2	329	658
	14	12.5	2	1121	2242
	15	16.0	2	1028	2056
	16	16.0	2	1094	2188
	17	16.0	2	282	564
	18	16.0	2	338	676

Resumo do aço

AÇO	DIAM (mm)	C.TOTAL (m)	PESO + 10 % (kg)
CA50	5.0	334.2	56.7
	6.3	1.8	0.5
	8.0	260.7	113.1
	12.5	106.4	112.7
	16.0	54.9	95.2
PESO TOTAL (kg)			
CA50	378.1		

Volume de concreto (C-30) = 4.71 m³
Área de forma = 45.94 m²

Características do Projeto

- COBRIMENTO DAS ARMADURAS – PILARES E VIGAS: 2.5 cm
- COBRIMENTO DAS ARMADURAS – LAJES E ESCADAS: 2.5 cm
- COBRIMENTO DAS ARMADURAS – FUNDAÇÃO: 4.5 cm
- PREVER LASTRO DE CONCRETO MAGRO (5 cm) SOB AS ESTRUTURAS EM CONCRETO.

- OS VENTOS INCIDENTES NAS FACES X (90°) E Y (0°), RESPECTIVAMENTE, NÃO OCORREM SIMULTANEAMENTE.

LEGENDA DA PLANTA DE LOCAÇÃO

- Ⓐ ORIENTAÇÃO DOS EIXOS DOS PILARES
① ORIENTAÇÃO DOS EIXOS DOS PILARES

NOTAS 3 : GERAIS

- Dimensões em Centímetros e Níveis em metros
- Conferir as disposição das armaduras antes da concretagem.
- A Responsabilidade pela fiscalização da obra é do Engº resp Técnico.
- Aconselhamos moldagem de corpos de prova para cada caminhão betoneira.
- Respeitar os prazos mínimos para retirada de formas e escoramentos.
- Evitar romper concreto após endurecido, com marreto e talhadeira.
- Toda e qualquer alteração no respectivo projeto, o Calculista deverá ser consultado e o mesmo deverá emitir seu parecer por escrito.




PROJETO ESTRUTURAL




PROJETO ESTRUTURAL		CONTRATADO: Kayo Henrique Moreira		CLIENTE: SECRETARIA DE ATENÇÃO ESPECIALIZADA A SAUDE		45	
		Endereço: Rua: Brasília, nº 395 Bairro: Centro, Areado - MG		OBRA: MINISTÉRIO DA SAÚDE			
Contratado. CREA-MG : 199774/D		Email: engcivil.kayomoreira@gmail.com		ENDEREÇO OBRA: UNIDADE BÁSICA DE SAÚDE - PORTE II			Número Cliente: 01/2024
VERIF		ENTREGA		REVISÃO			
DATA 30/09/2024		30/09/2024		00			
NOME							
VISTO							


VP312

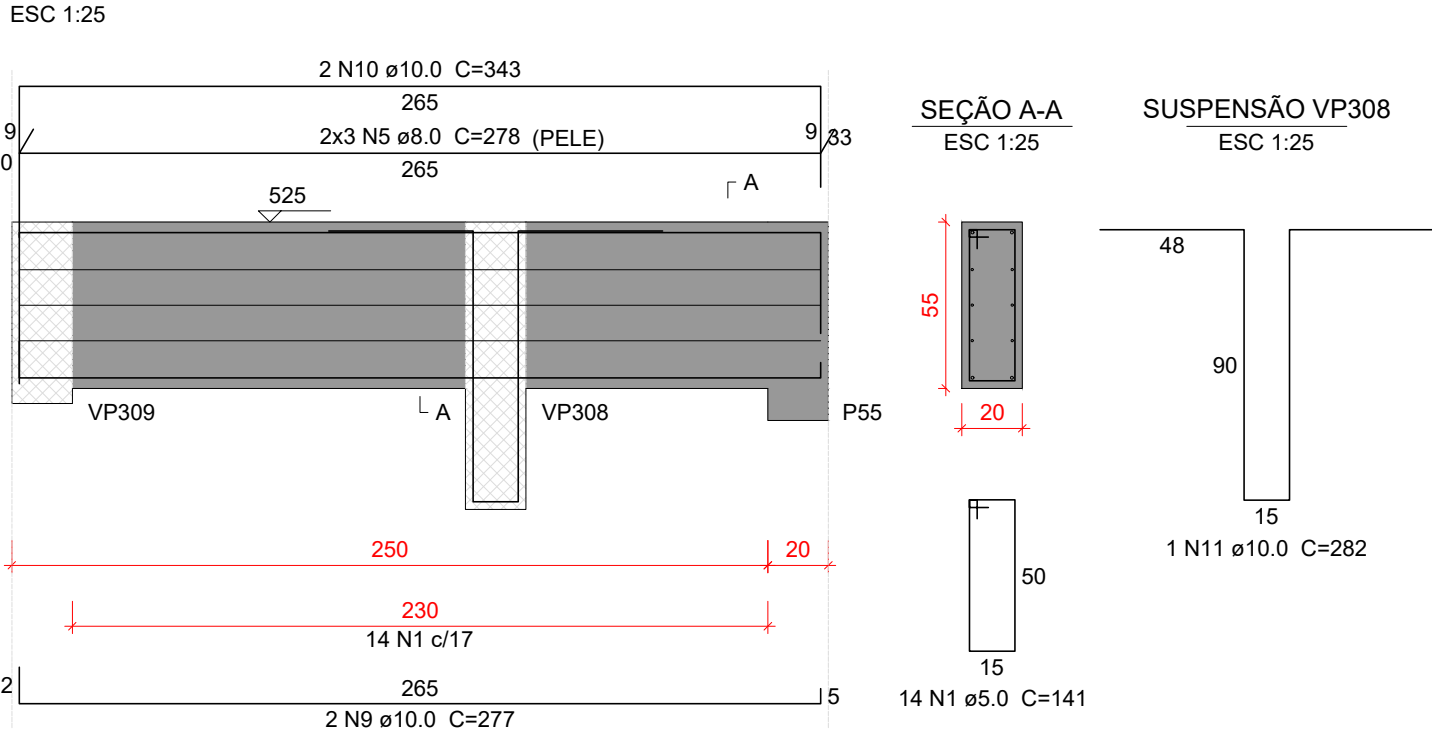


VP313

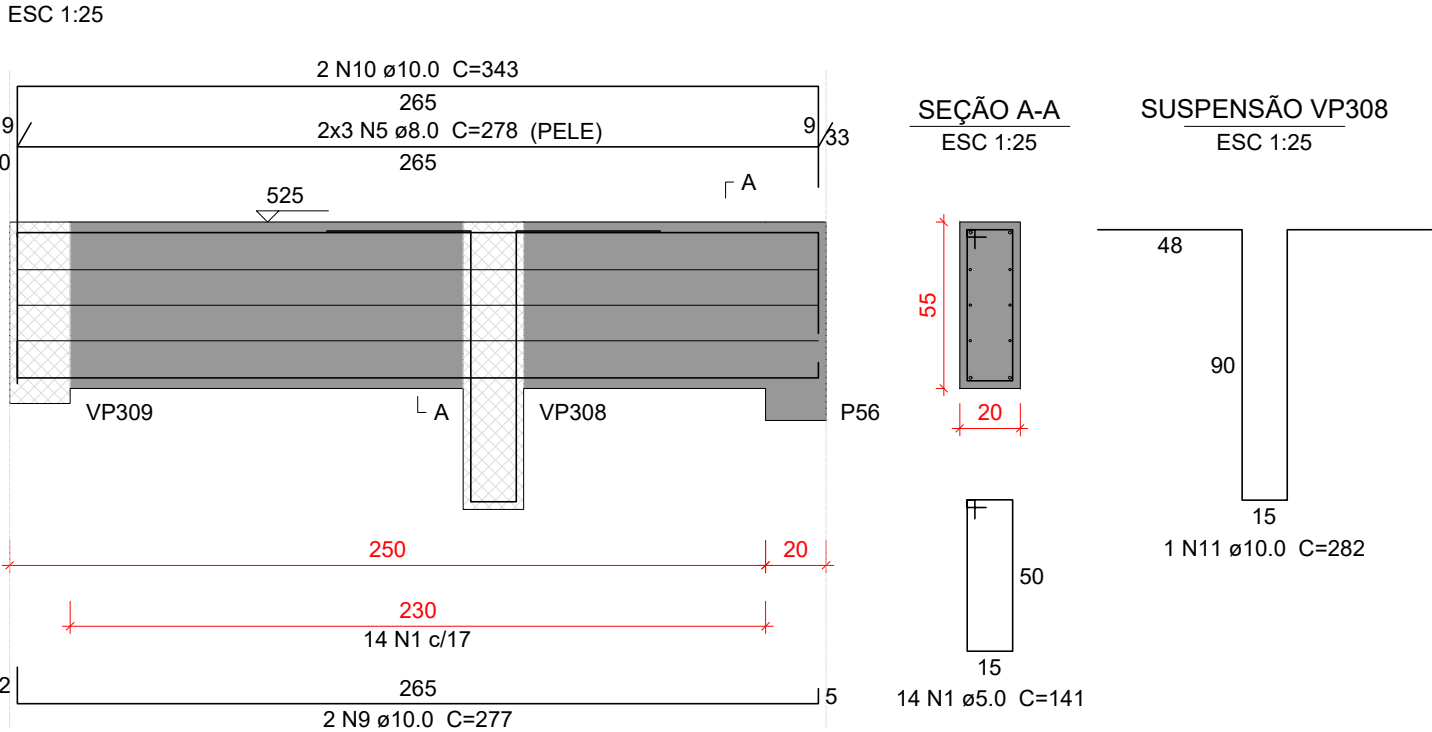


VP314

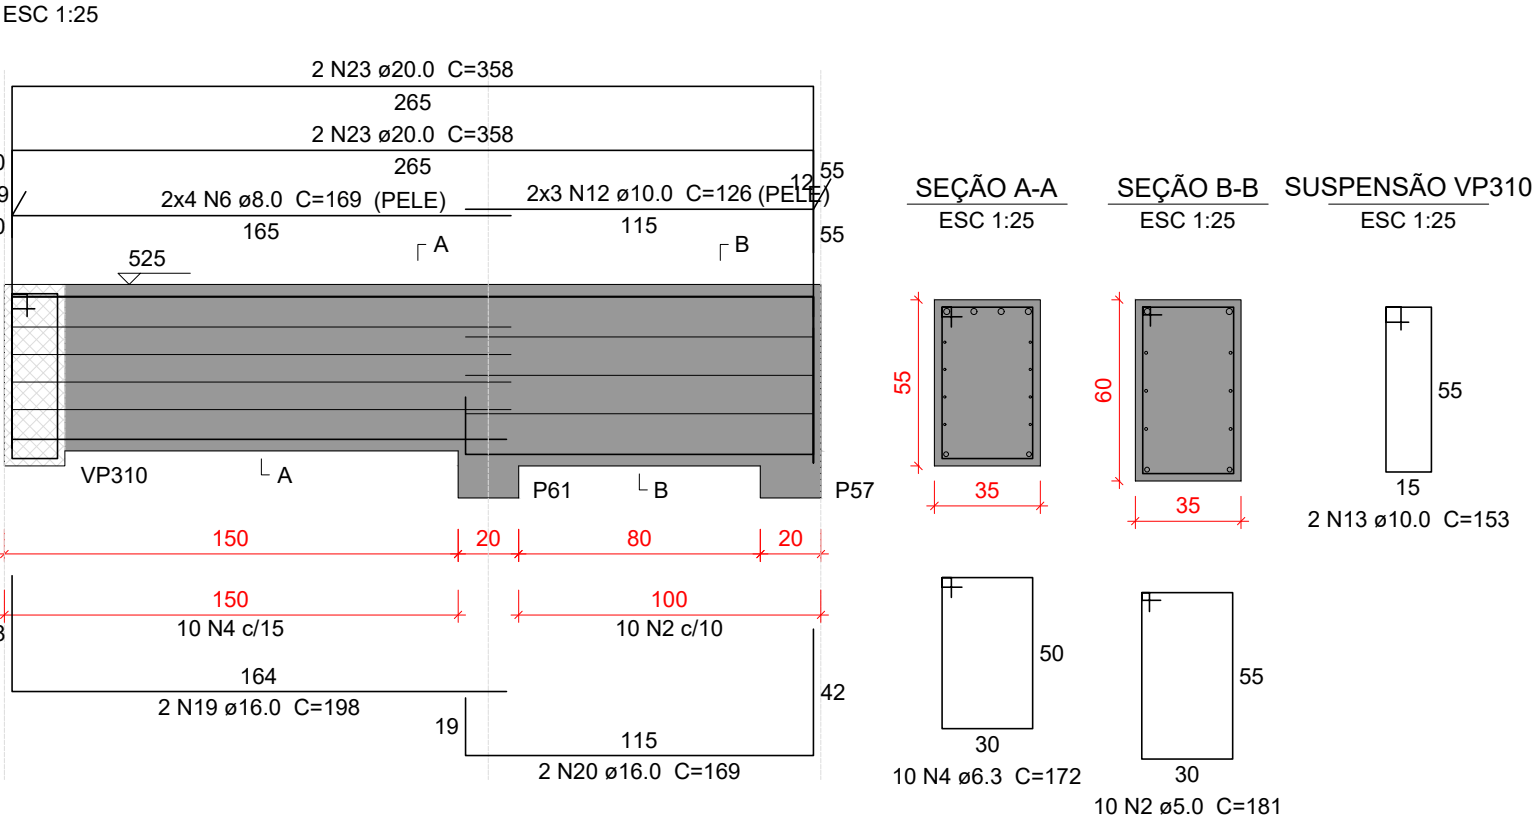


VP315

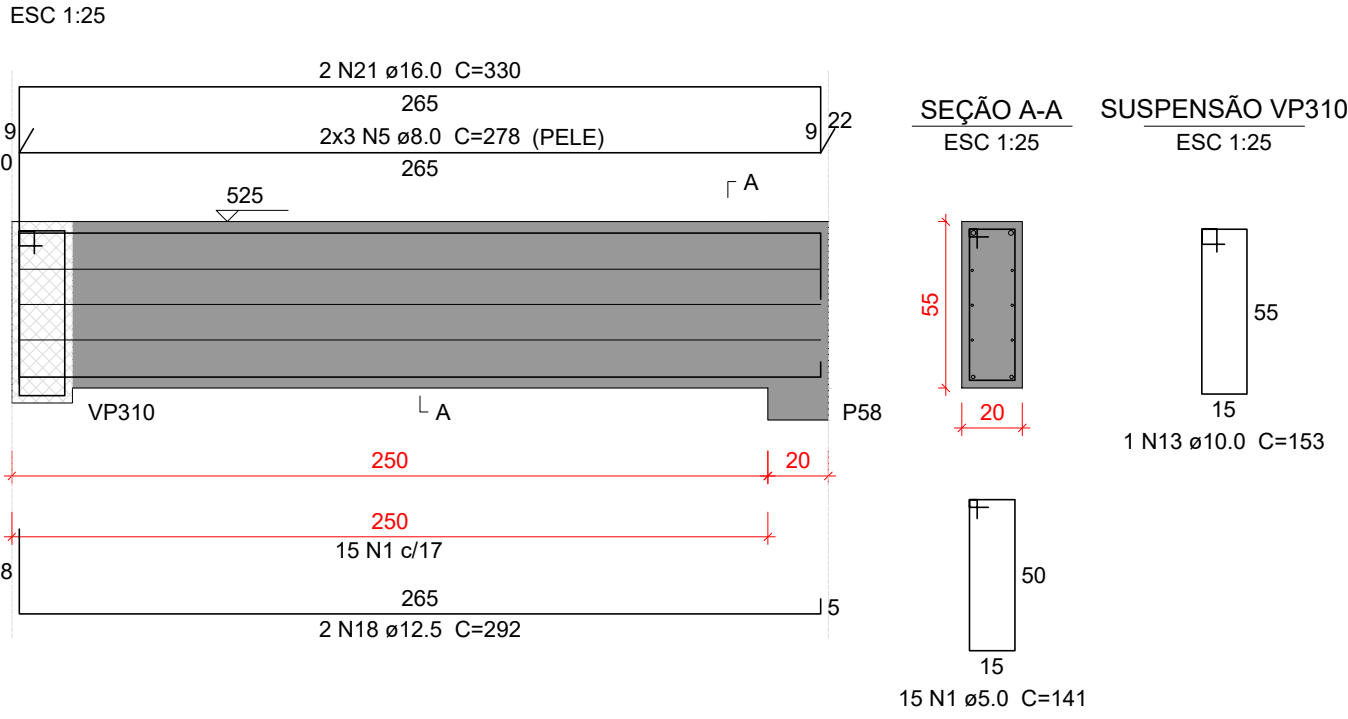


VP316

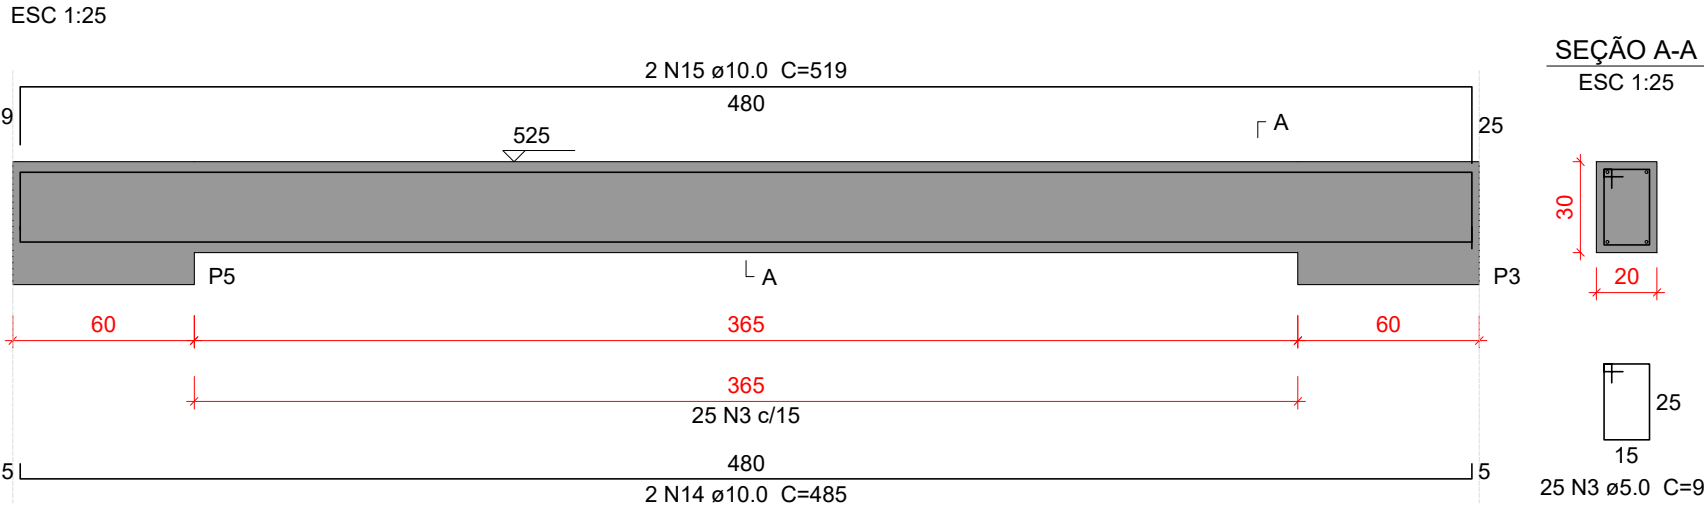

VP317

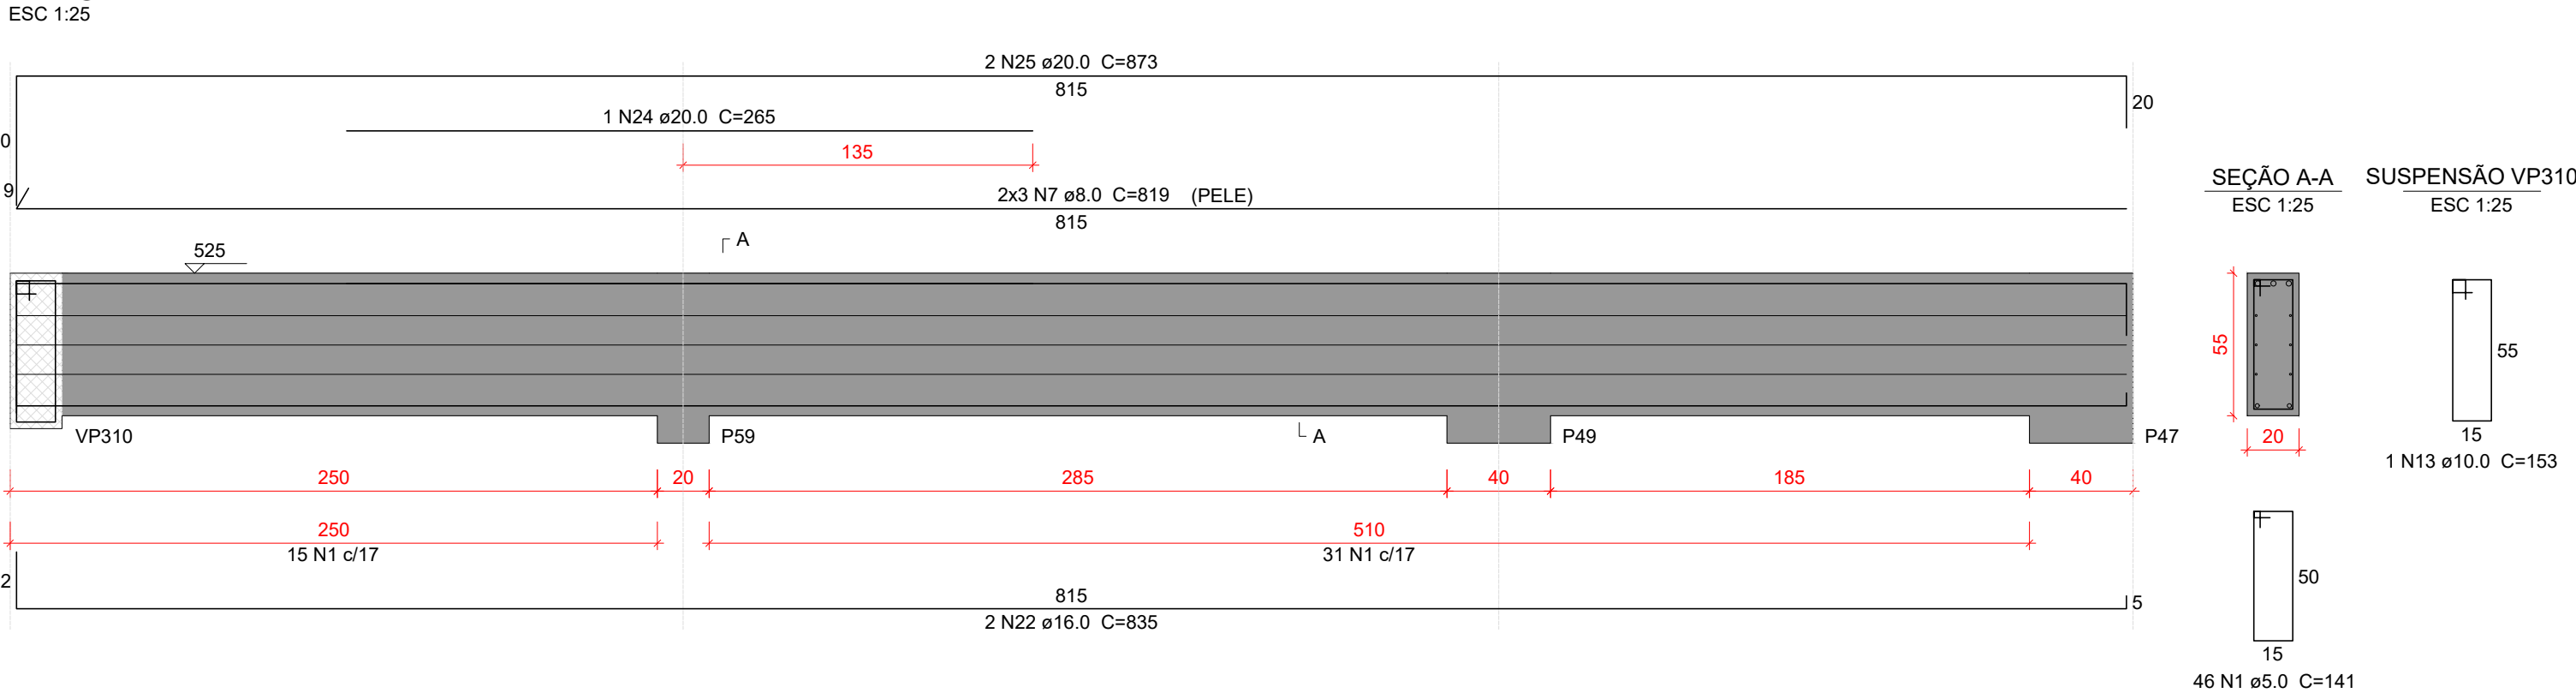

VP318

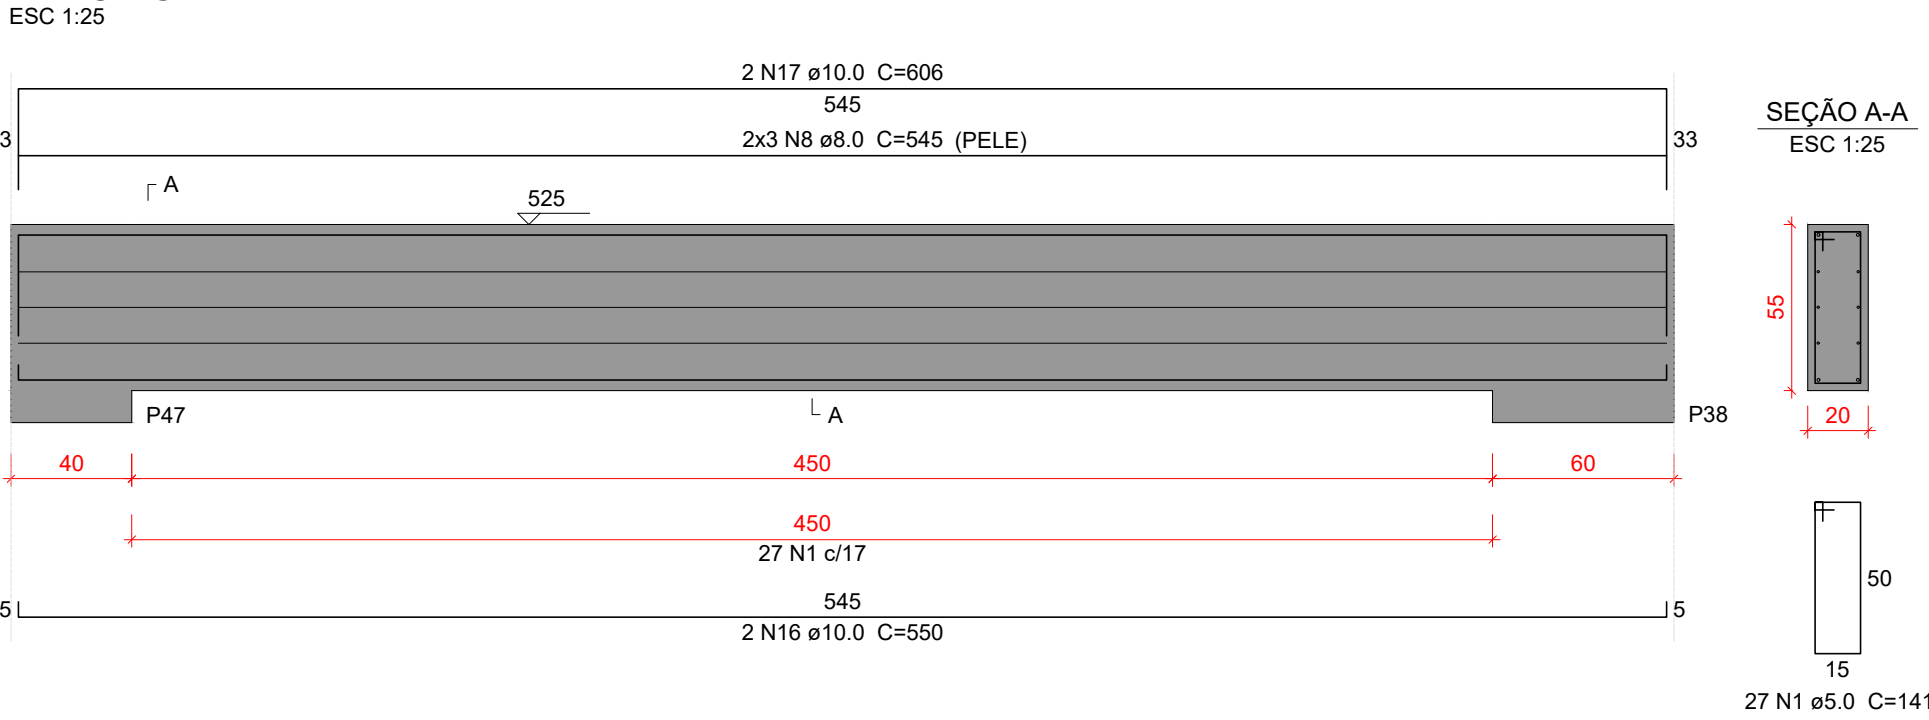

Relação do aço

AÇO	N	DIAM (mm)	QUANT	C.UNIT (cm)	C.TOTAL (cm)
VP312	1	5.0	116	141	16356
VP315	2	5.0	10	181	1810
VP318	3	5.0	25	91	2275
	4	6.3	10	172	1720
	5	8.0	18	278	5004
	6	8.0	8	169	1352
	7	8.0	6	819	4914
	8	8.0	6	545	3270
	9	10.0	4	277	1108
	10	10.0	4	343	1372
	11	10.0	2	282	564
	12	10.0	6	126	756
	13	10.0	4	153	612
	14	10.0	2	485	970
	15	10.0	2	519	1038
	16	10.0	2	550	1100
	17	10.0	2	606	1212
	18	12.5	2	292	584
	19	16.0	2	198	396
	20	16.0	2	169	338
	21	16.0	2	330	660
	22	16.0	2	835	1670
	23	20.0	4	358	1432
	24	20.0	1	265	265
	25	20.0	2	873	1746

Resumo do aço

AÇO	DIAM (mm)	C.TOTAL (m)	PESO + 10 % (kg)
CA50	5.0	204.5	34.7
	6.3	17.2	4.6
	8.0	145.4	63.1
	10.0	87.4	59.2
	12.5	5.9	6.2
	16.0	30.7	53.2
	20.0	34.5	93.4

PESO TOTAL (kg)	
CA50	314.4

Volume de concreto (C-30) = 2.72 m³
Área de forma = 24.07 m²

Características do Projeto

- 1 – COBRIMENTO DAS ARMADURAS – PILARES E VIGAS: 2.5 cm
- 2 – COBRIMENTO DAS ARMADURAS – LAJES E ESCADAS: 2.5 cm
- 3 – COBRIMENTO DAS ARMADURAS – FUNDAÇÃO: 4.5 cm
- 4 – PREVER LASTRO DE CONCRETO MAGRO (5 cm) SOB AS ESTRUTURAS EM CONCRETO.

5 – OS VENTOS INCIDENTES NAS FACES X (90°) E Y (0°) , RESPECTIVAMENTE, NÃO OCORREM SIMULTANEAMENTE.

LEGENDA DA PLANTA DE LOCAÇÃO

- A ORIENTAÇÃO DOS EIXOS DOS PILARES
- 1 ORIENTAÇÃO DOS EIXOS DOS PILARES



PROJETO ESTRUTURAL




PROJETO ESTRUTURAL		CONTRATADO: Kayo Henrique Moreira		CLIENTE: SECRETARIA DE ATENÇÃO ESPECIALIZADA A SAÚDE		46	
		Endereço: Rua: Brasília, nº 395 Bairro: Centro, Areado - MG		OBRA: MINISTÉRIO DA SAÚDE			
Contratado. CREA-MG : 199774/D		Email: engcivil.kayomoreira@gmail.com		ENDEREÇO OBRA: UNIDADE BÁSICA DE SAÚDE - PORTE II		Número Cliente: 01/2024	
	VERIF	ENTREGA	REVISÃO	UNIDADE: (EXCETO INDICADO)		REFERÊNCIA: (1°DIEDRO)	
DATA	30/09/2024	30/09/2024	00	cm			
NOME				TÍTULO: DETALHAMENTO DAS VIGAS EM CONCRETO ARMADO NÍVEL DO PAVIMENTO PLATIBANDA			
VISTO							
Classe Concreto-MPa: 30		ESCALA: INDICADAS EM PLANTA		DESENHO NÚMERO: 00001		MOD: EST	REVISÃO: 00
						FOLHA: 46/50	


ESC 1:25




ESC 1:25

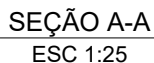

ESC 1:25

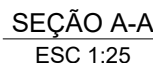

ESC 1:25

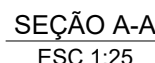

Resumo do aço

Volume de concreto (C-30) = 3.12 m³
Área de forma = 29.74 m²

Volume de concreto (C-30) = 3.12 m³
Área de forma = 29.74 m²

Características do Projeto

1 – COBRIMENTO DAS ARMADURAS – PILARES E VIGAS:
2 – COBRIMENTO DAS ARMADURAS – LAJES E ESCADAS:
3 – COBRIMENTO DAS ARMADURAS – FUNDAÇÃO:

2,5 cm
2,5 cm
4,5 cm

4 – PREVER LASTRO DE CONCRETO MAGRO (5 cm) SOB AS ESTRUTURAS EM CONCRETO.

NOTAS 1 : DURABILIDADE

1 – CLASSE DE AGRESSIVIDADE AMBIENTAL: II
2 – MÓDULO DE ELASTICIDADE > 35.42 GPa
3 – FATOR A/C < 0,4
4 – AÇO CA 50A e CA 60B
5 – CONCRETO CLASSE > 30 MPa
6 – CONSUMO DE CIMENTO > 350 Kg/m³

5 – OS VENTOS INCIDENTES NAS FACES X (90°) E Y (0°), RESPECTIVAMENTE, NÃO OCORREM SIMULTANEAMENTE.

LEGENDA DA PLANTA DE LOCAÇÃO

A ORIENTAÇÃO DOS EIXOS DOS PILARES

1 ORIENTAÇÃO DOS EIXOS DOS PILARES

PROJETO ESTRUTURAL

CONTRATADO:
Kayo Henrique Moreira

CLIENTE:
SECRETARIA DE ATENÇÃO ESPECIALIZADA A SAÚDE

NÚMERO DO PROJETO:
47

Endereço:
Rua Brasília, nº 395
Barro: Centro, Araxá - MG

OBRA: MINISTÉRIO DA SAÚDE

Contratado.
CREA-MG : 199774/D

Email:
engenh.kayomoreira@gmail.com

ENDEREÇO OBRA:
UNIDADE BÁSICA DE SAÚDE - PORTE II

Número Cliente:
01/2024

DATA
30/09/2024

VERIF

ENTREGA
30/09/2024

REVISÃO
00

UNIDADE: (EXCETO INDICADO)
cm

REFERÊNCIA: (1º DIEDRO)

NOME
VISTO

TÍTULO:
DETALHAMENTO DAS VIGAS EM CONCRETO ARMADO
NÍVEL DO PAVIMENTO PLATABANDA

Classe Concreto-Mpa:
30

ESCALA:
INDICADAS EM PLANTA

DESENHO NÚMERO:
00001

MOD:
EST

REVISÃO:
00

FOLHA:
47 / 50

P44

SEÇÃO
ESC 1:20

20

50

VISTA H

VISTA B

45

15

30 N5 ø5.0 C=131
30 N3 ø5.0 C=30

COBERTURA - L2

365

TÉRREO - L1

15

VISTA H
ESC 1:20



VISTA B
ESC 1:20

347

6 N6 ø10.0 C=347

350

30 N5 ø12

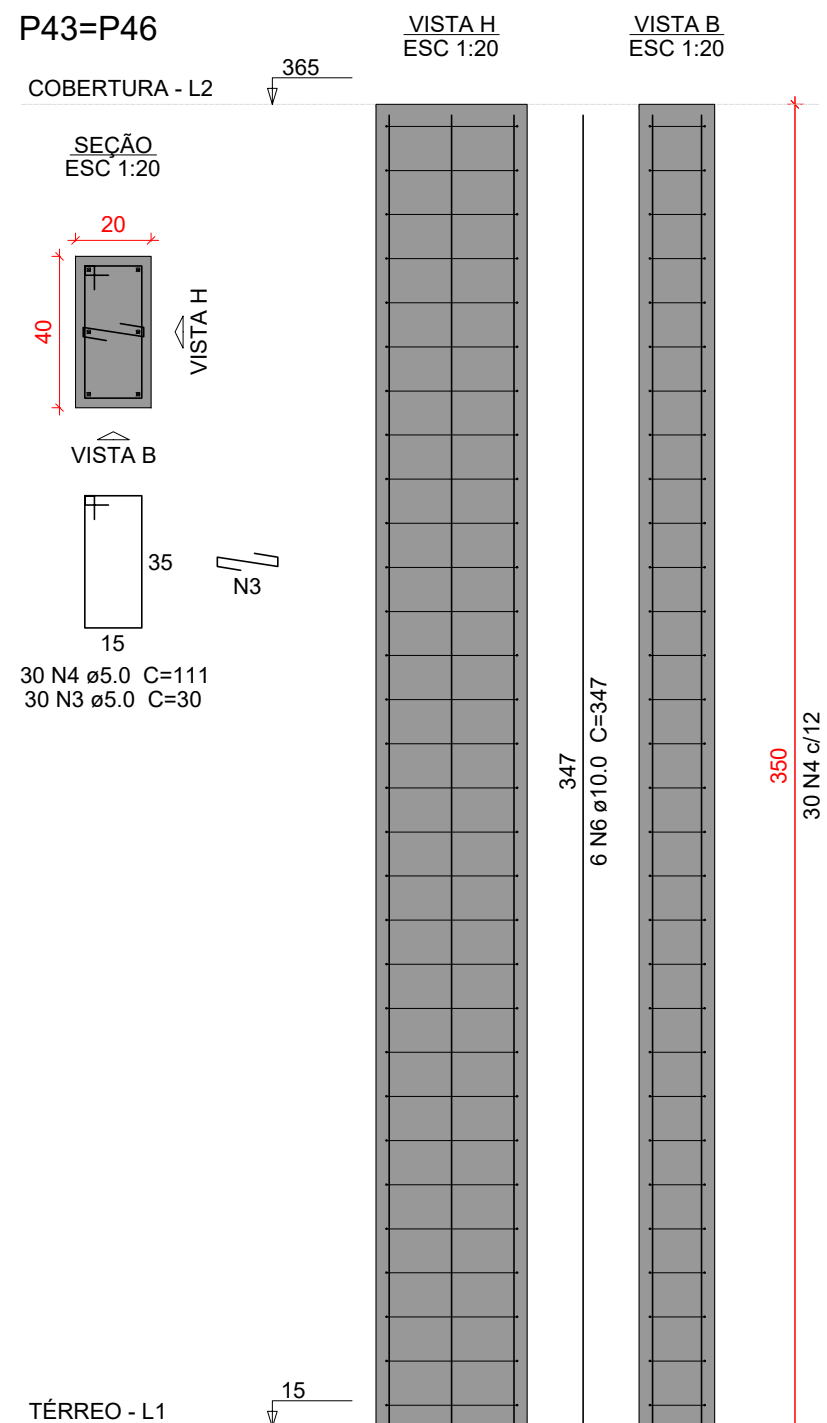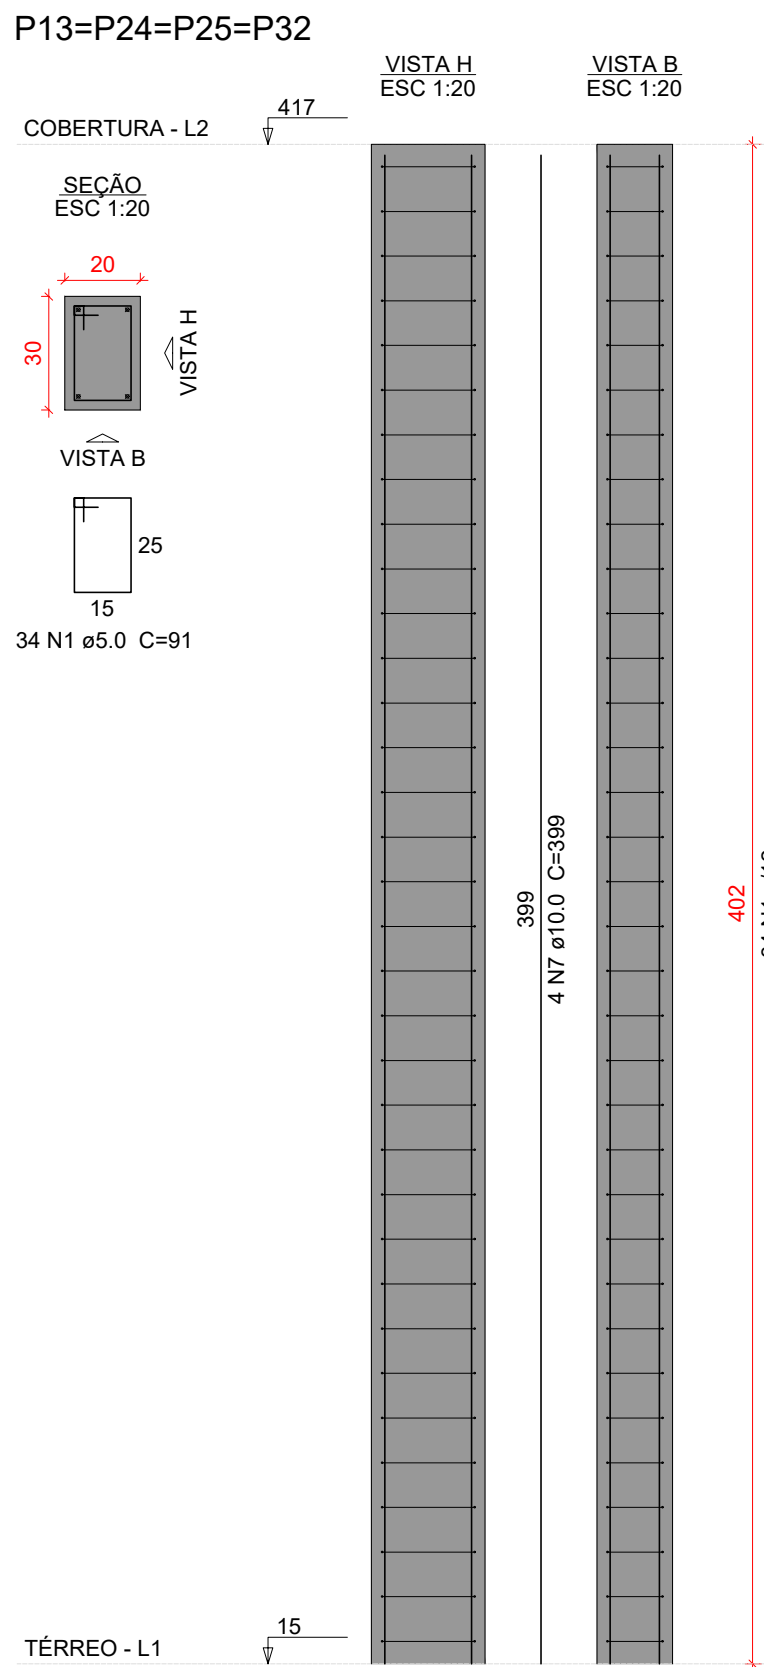

Resumo do aço			
AÇO	DIAM (mm)	C.TOTAL (m)	PESO + 10 % (kg)
CA50	5.0	1222.9	207.3
	10.0	591.3	401
	12.5	13.9	14.7
PESO TOTAL (kg)			
CA50	623		

Volume de concreto (C-30) = 9.33 m³
Área de forma = 150.13 m²

NOTAS 1 : DURABILIDADE

- 1 - CLASSE DE AGRESSIVIDADE AMBIENTAL: II
- 2 - MÓDULO DE ELASTICIDADE > 35,42 GPa
- 3 - FATOR A/C < 0,4
- 4 - AÇO CA 50A e CA 60B
- 5 - CONCRETO CLASSE > 30 MPa
- 6 - CONSUMO DE CIMENTO > 350 Kg/m³


NOTAS 2 : NORMAS

- NBR 06118 - 2023 - Projeto de Estruturas de Concreto armado
- NBR 06120 - 2019 - Cargas para o Cálculo de Estruturas de edificações - Procedimento
- NBR 06123 - 2023 - Forças Devidas ao Vento em Edificações
- NBR 8681 - 2003 - Ações e Segurança nas Estruturas
- NBR 6122 - 2022 - Projeto e execução de Fundações

- 1 - Dimensões em Centímetros e Níveis em metros
- 2 - Conferir os dispositivos das armaduras antes da concretagem.
- 3 - A Responsabilidade pela fiscalização da obra é do Eng^o resp Técnico.
- 4 - Aconselhamos moldagem de corpos de prova para cada caminha betoneira.
- 5 - Respeitar os prazos mínimos para retirada de formas e escoramentos.
- 6 - Evitar romper concreto após endurecido, com marreta e talhadeira.
- 7 - Toda e qualquer alteração no respectivo projeto, o Calculista deverá ser consultado e o mesmo deverá emitir seu parecer por escrito.



PROJETO ESTRUTURAL		CONTRATADO(A) Kayo Henrique Moreira		CLIENTE SECRETARIA DE ATENÇÃO ESPECIALIZADA A SAÚDE		48
		Endereço: Rua: Brasília, nº 395 Bairro: Centro, Areado - MG		OBRA: MINISTÉRIO DA SAÚDE		
Contratado. CREA-MG: 199774/D		Email: regional.kayomoreira@gmail.com		ENDEREÇO OBRA: UNIDADE BÁSICA DE SAÚDE - PORTE II		Número Cliente: 01/2024
DATA 30/09/2024	VERIF 	ENTREGA 30/09/2024	REVISÃO 00	UNIDADE: (EXCETO INDICADO) cm		REFERÊNCIA: (1° DIEDRO)
NOME VISTO				TÍTULO: DETALHAMENTO DOS PILARES EM CONCRETO ARMADO NÍVEL TERREO AO NÍVEL COBERTURA		
Classe Concreto-MPa: 30		ESCALA: INDICADAS EM PLANTA		DESENHO NÚMERO: 00001		MOD: EST
						REVISÃO: 00
						FOLHA: 48 / 50

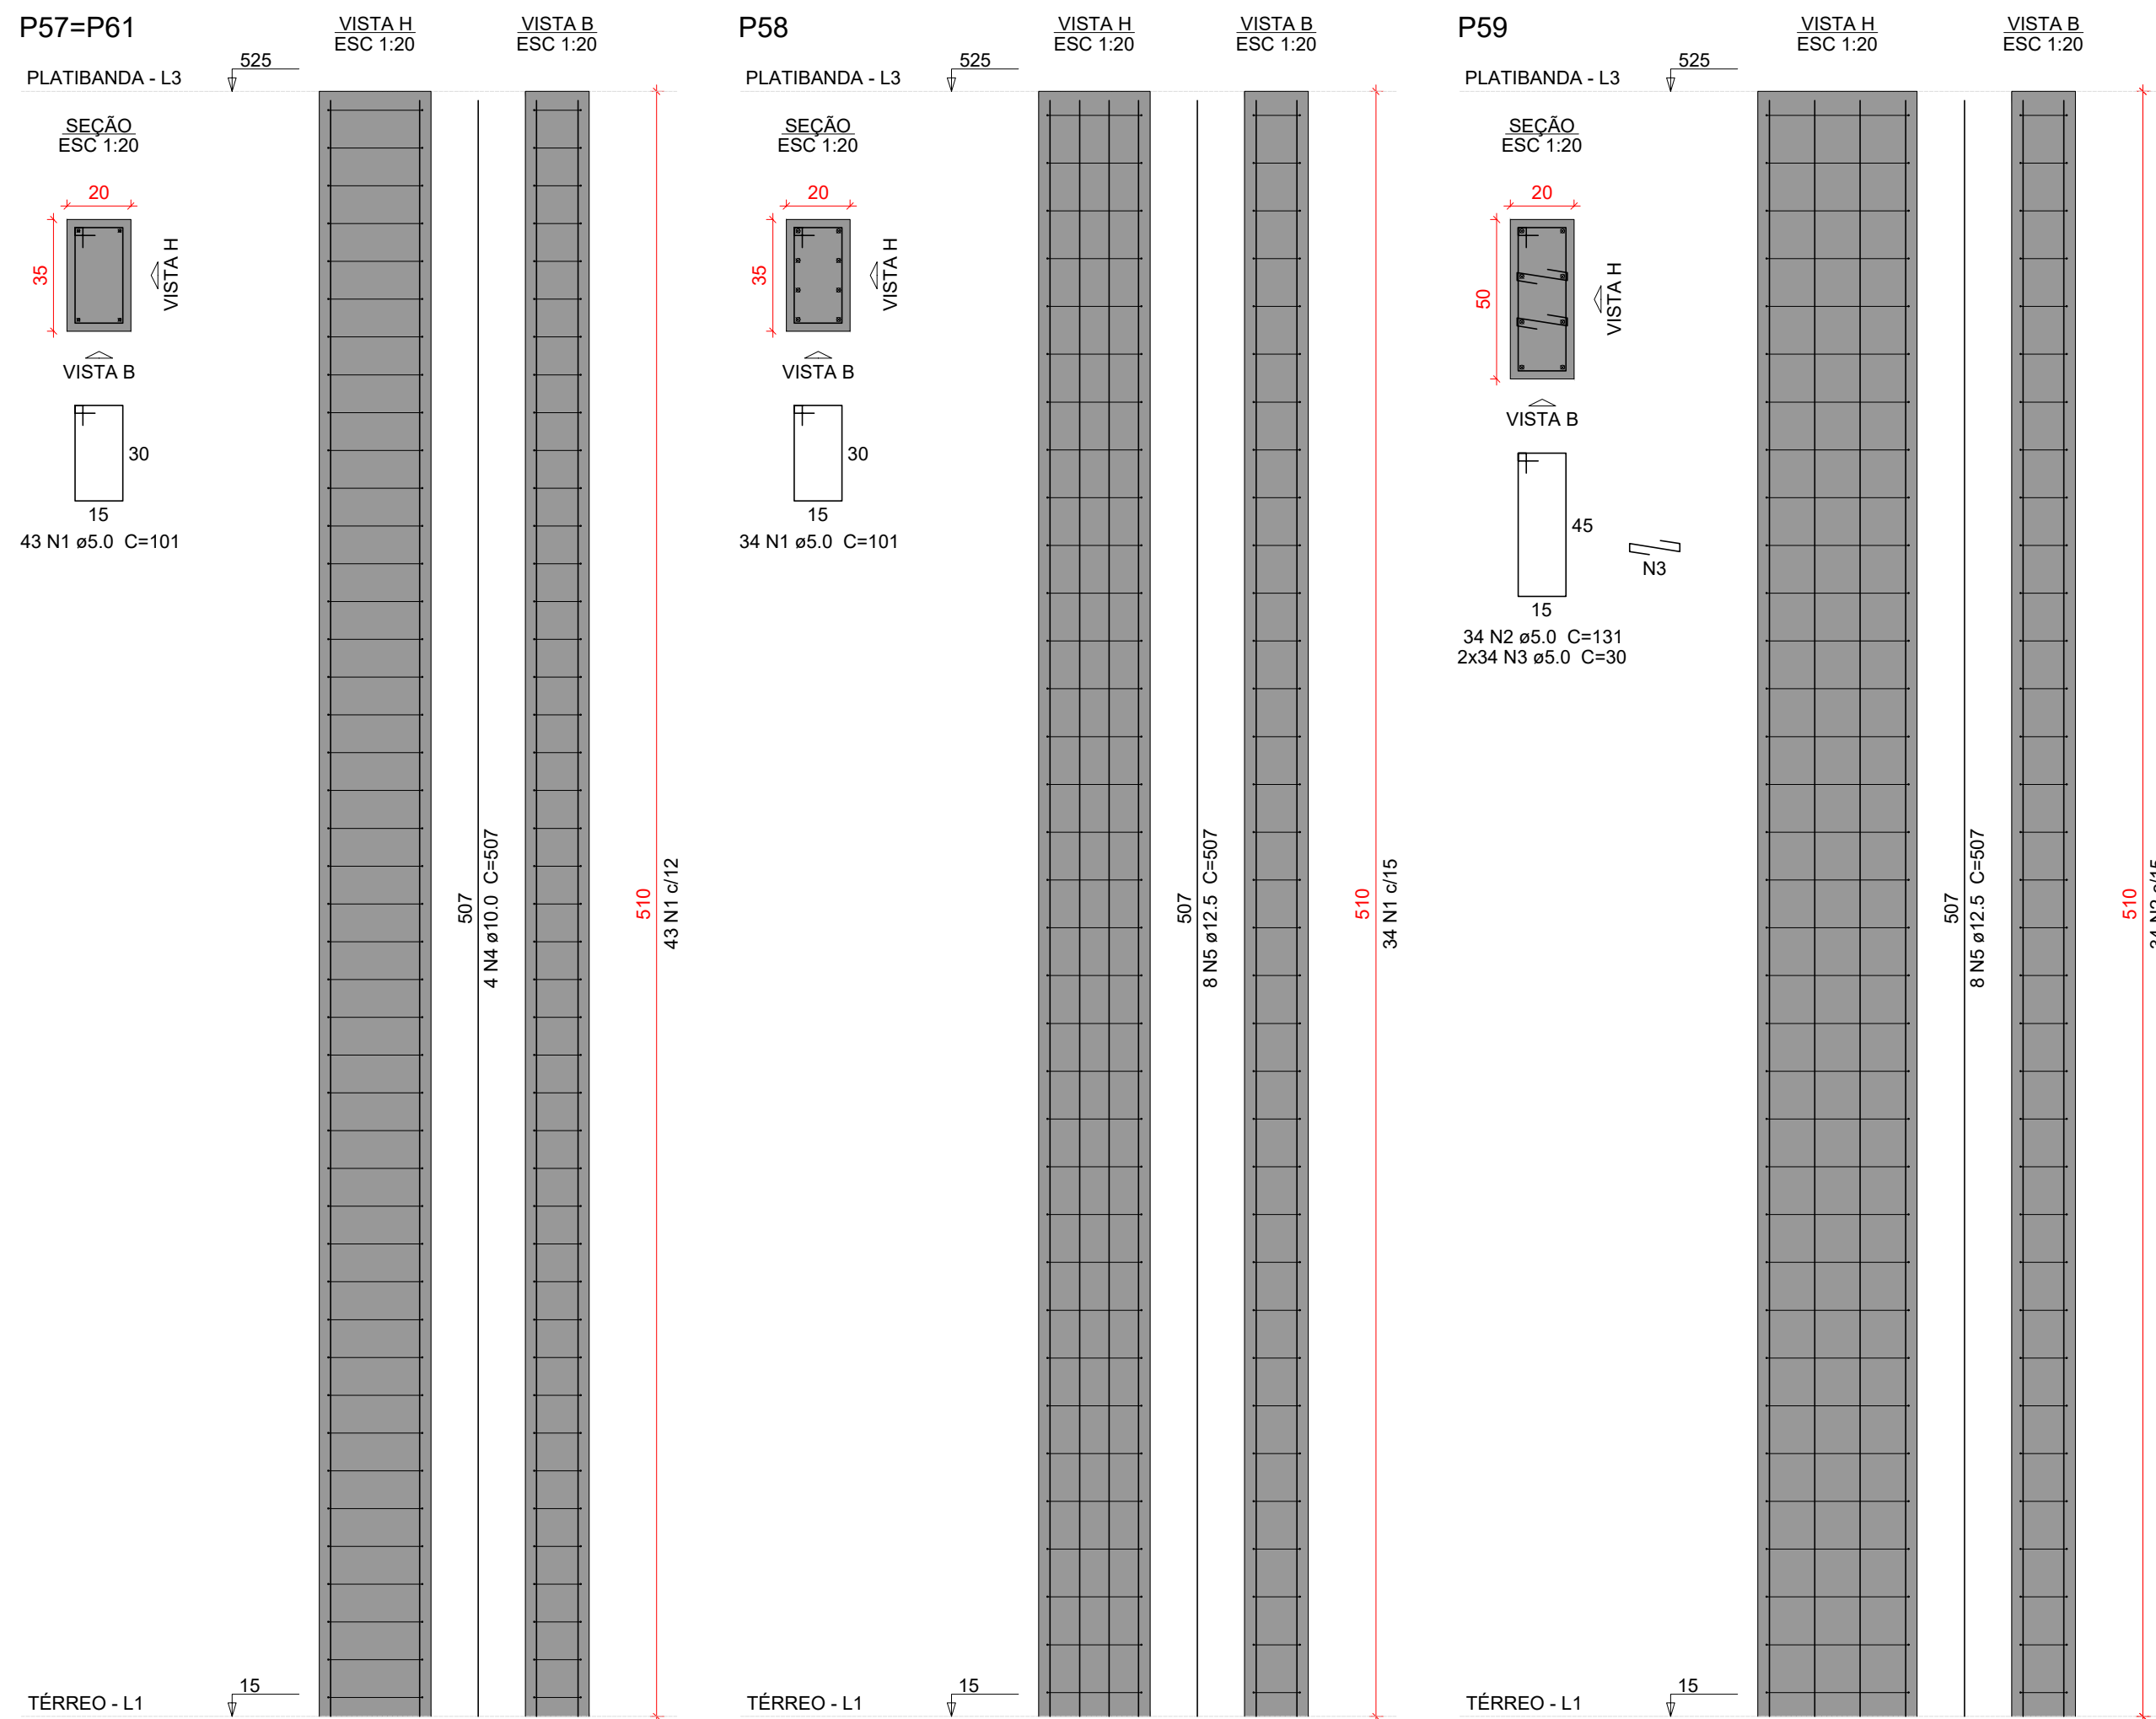


Relação do aço					
2xP57		P58		P59	
AÇO	N	DIAM (mm)	QUANT	C.UNIT (cm)	C.TOTAL (cm)
CA50	1	5.0	120	101	12120
	2	5.0	34	131	4454
	3	5.0	68	30	2040
	4	10.0	8	507	4056
	5	12.5	16	507	8112





Resumo do aço			
AÇO	DIAM (mm)	C.TOTAL (m)	PESO + 10 % (kg)
CA50	5.0	186.2	31.6
	10.0	40.6	27.5
	12.5	81.2	86
PESO TOTAL (kg)			
CA50	145		

Volume de concreto (C-30) = 1.58 m³
Área de forma = 23.97 m²

[illegible]

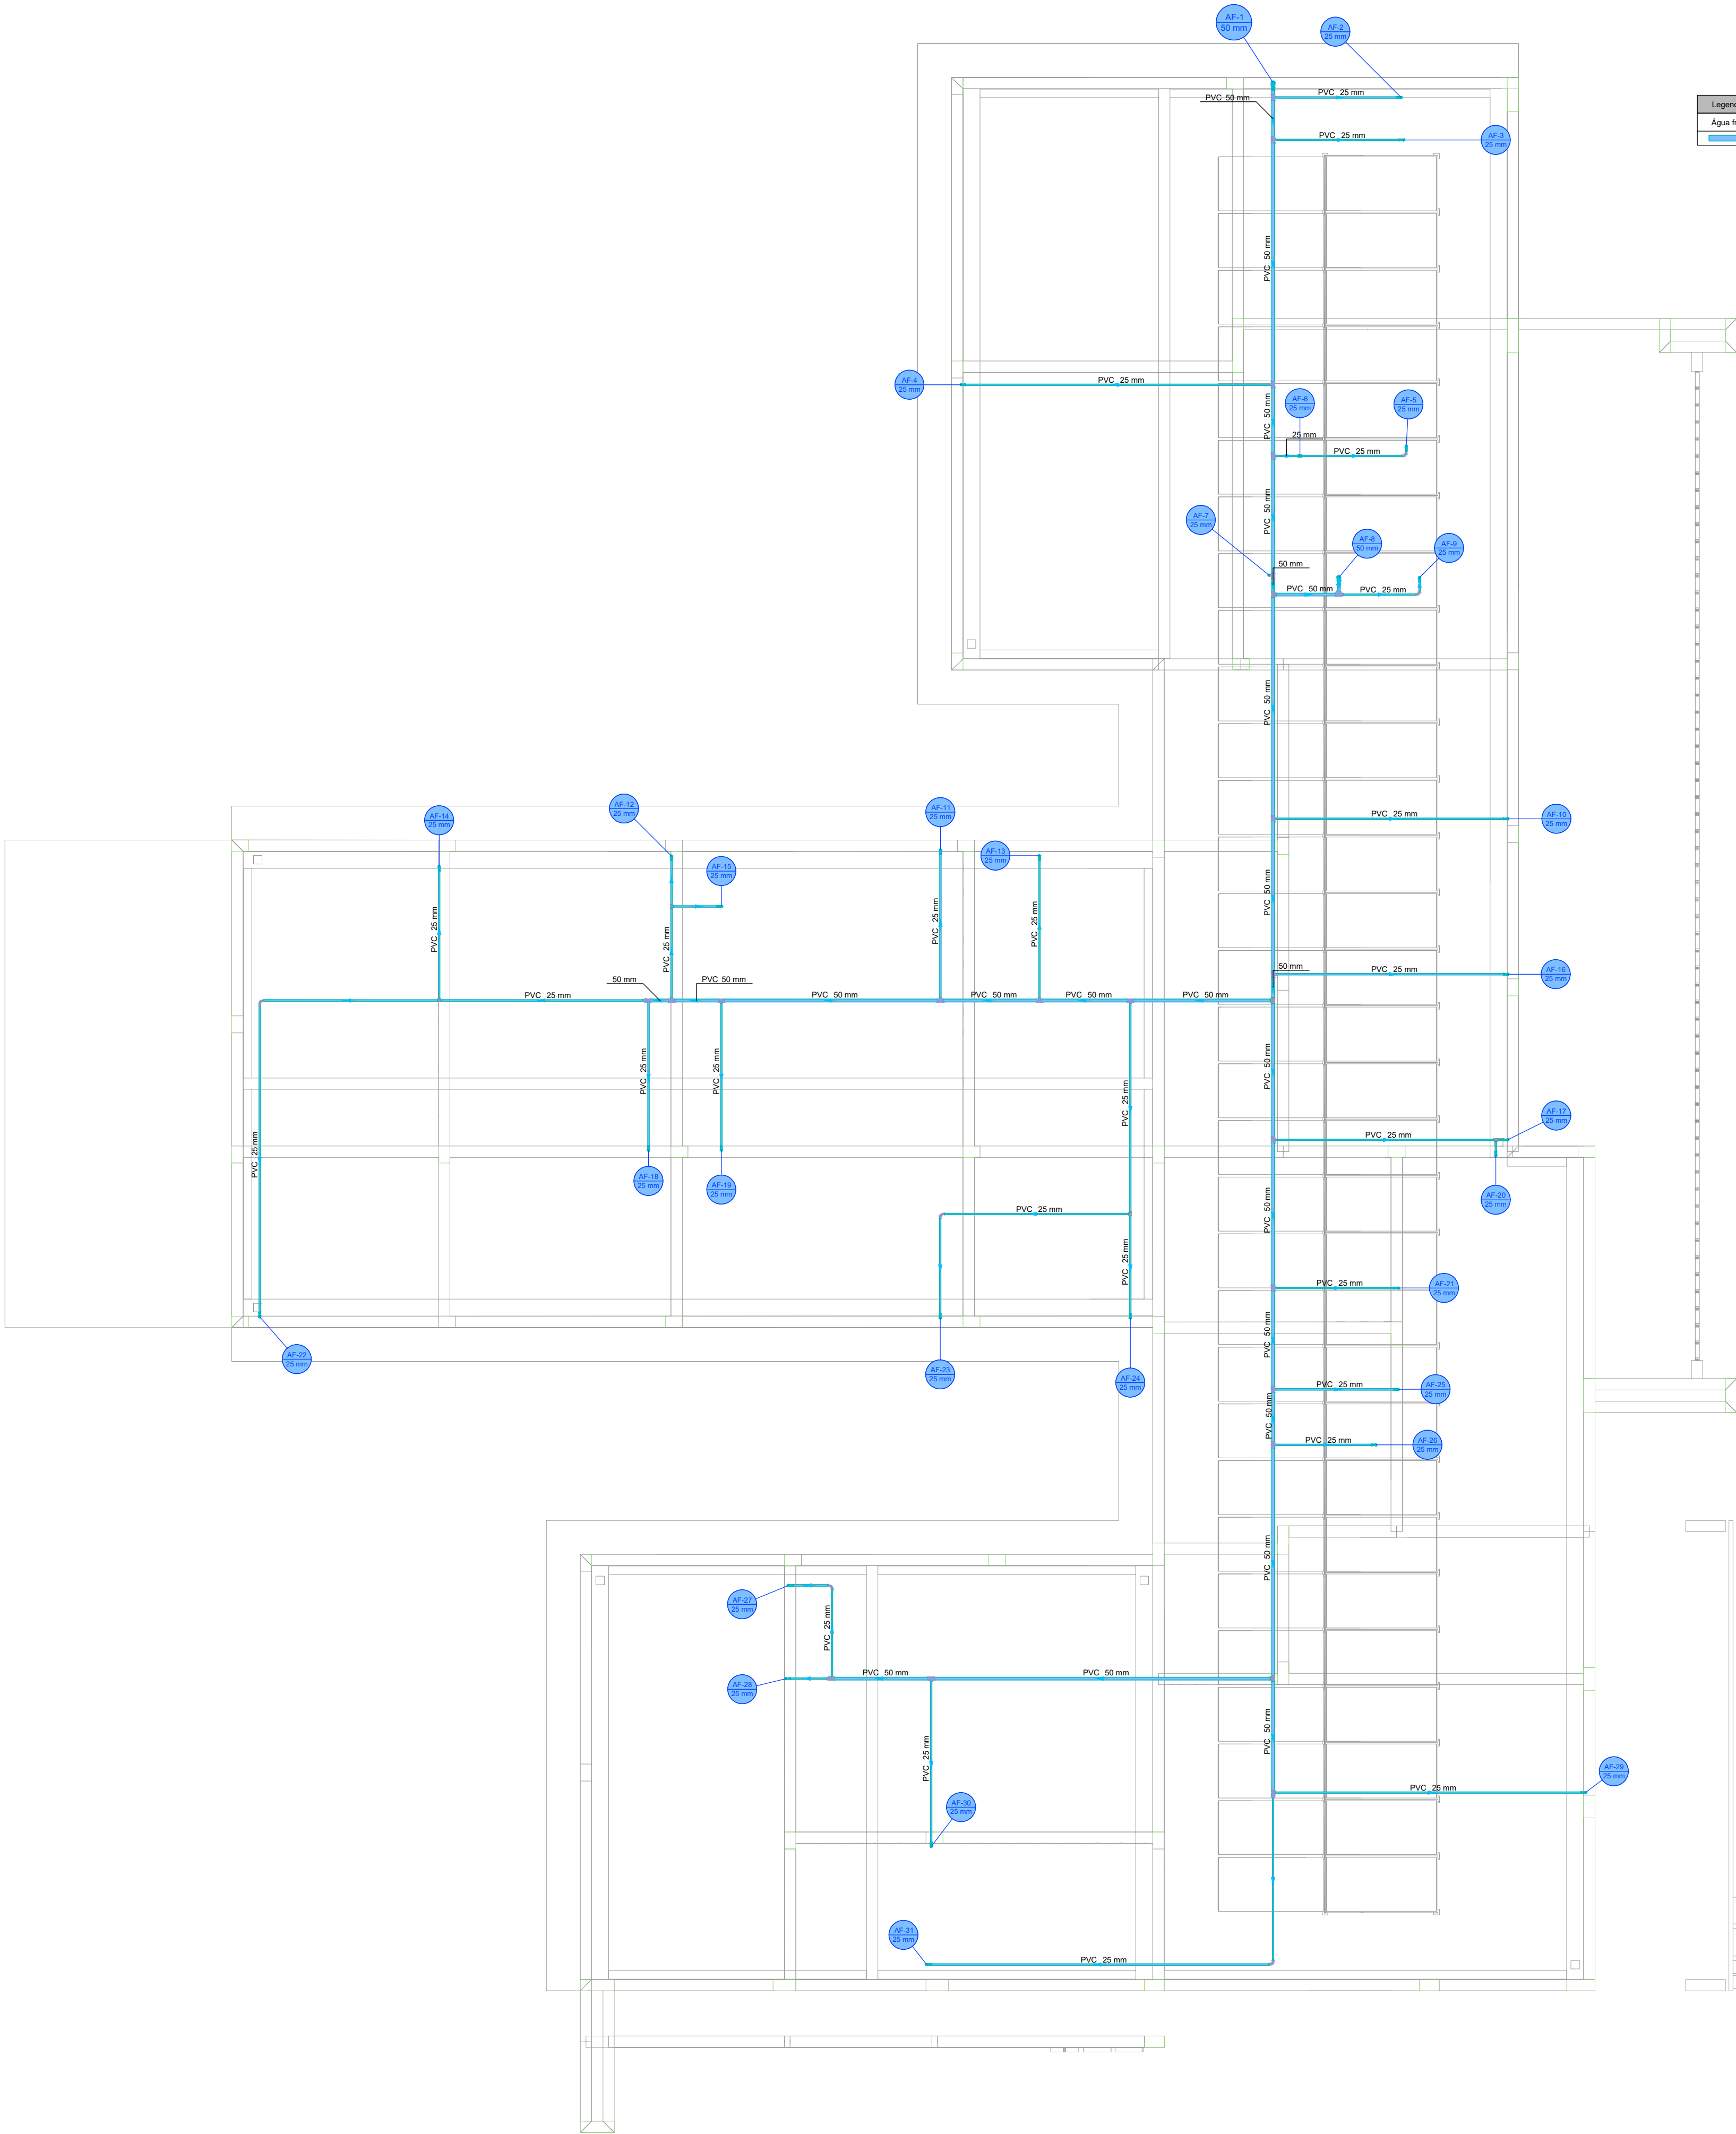


Legenda de condutos - COBERTURA	
Água fria	

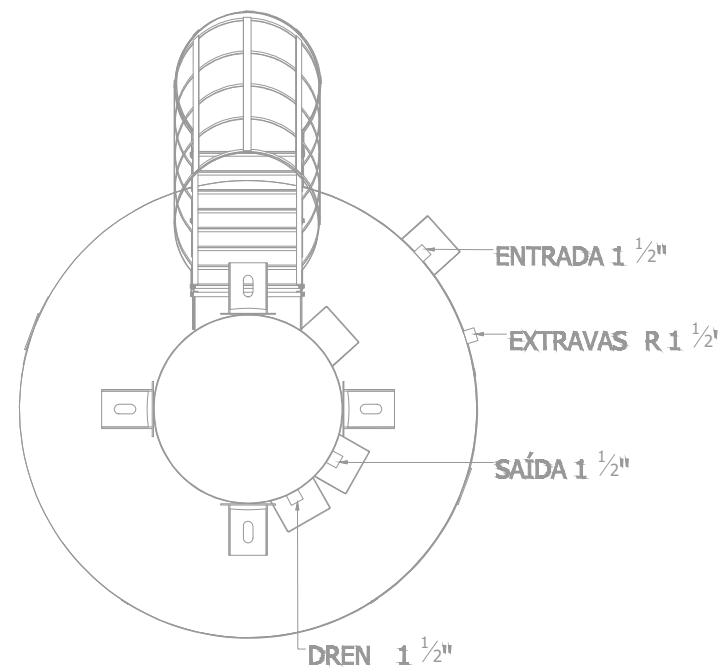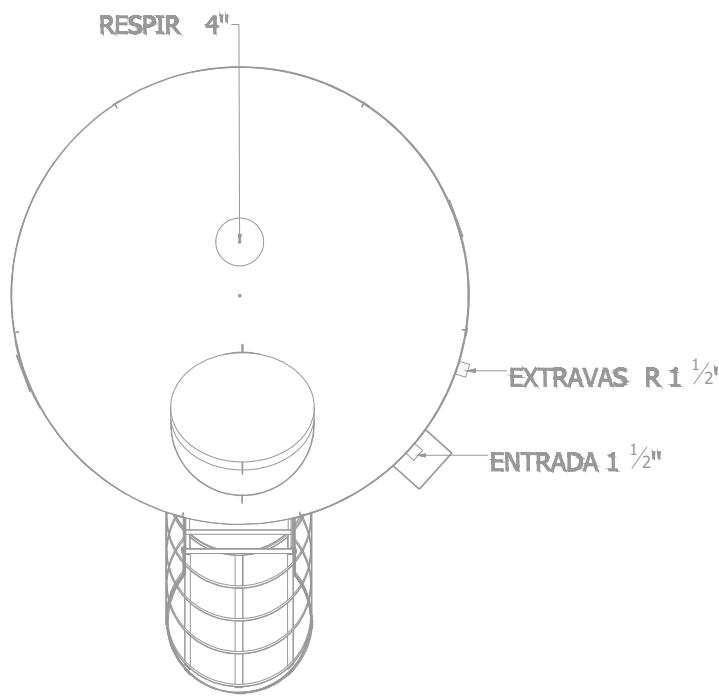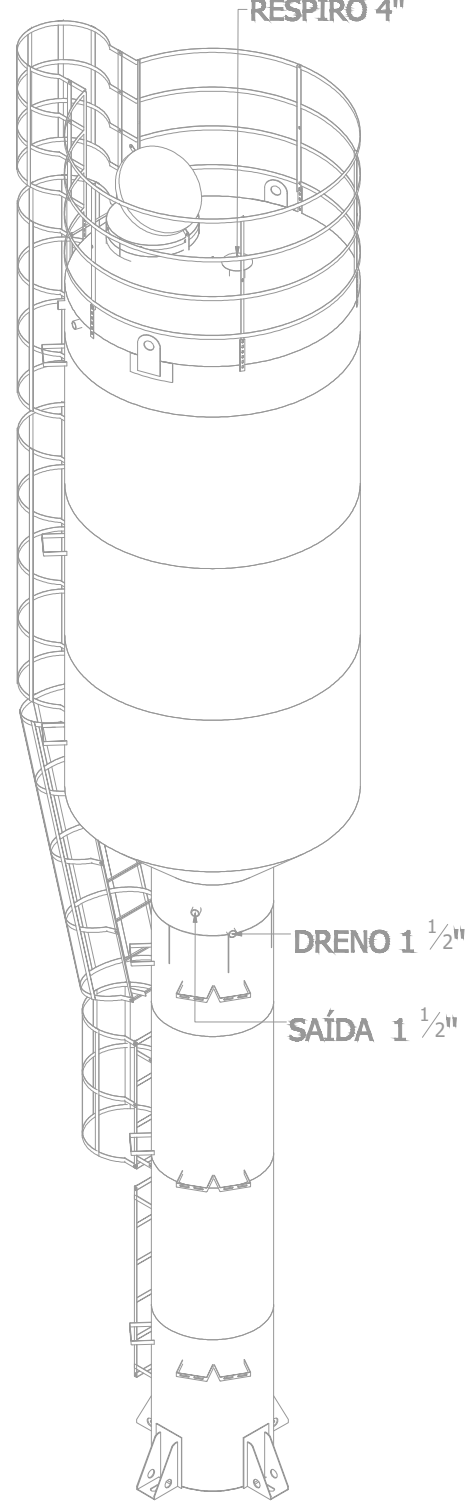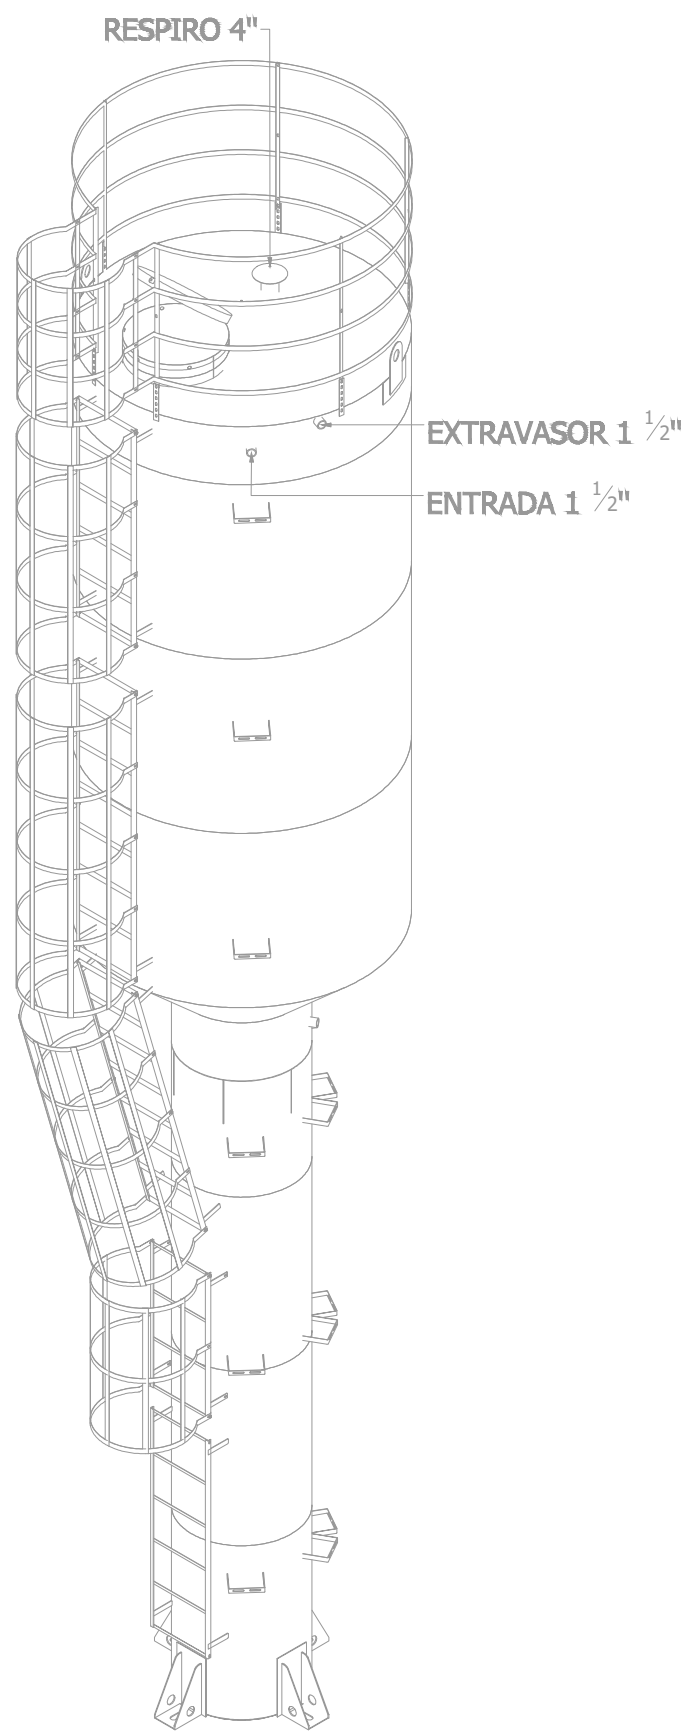

PLANTA - HIDRÁULICO - COBERTURA
ESC. 1/50

PROJETO HIDROSSANITÁRIO				
PROJETO		CONTRATADO:		SECRETARIA
HIDROSSANITÁRIO		Talis Henrique Pereira Fonseca		SECRETARIA DE ATENÇÃO PRIMÁRIA À SAÚDE
Endereço:		Rua Napoleão, Nº 1		OBRA: CONSTRUÇÃO DE IMÓVEL COMERCIAL
Cidade:		Rio de Janeiro, RJ		
Telefone:		(21) 9 9879-0332		
E-mail:		eng.talishenrique@gmail.com		
PROJETO		UNIDADE: (EXCETO INDICADO)		REFERÊNCIA (1"=100m)
HIDROSSANITÁRIO		UBS PORTE 2		
DATA:		PROJETO	NÚMERO CLIENTE:	
01/10/2024		01/10/2024	76/2024	
NOME:		TÍTULO:		
VISTO:		PLANTA HIDRÁULICA COBERTURA, NOTAS, LEGENDAS		
HIDR		ESCALA:		
		INDICADAS NO DESENHO		
DESENHO NÚMERO:		MOD:		FOLHA:
00001		HIDR		02/07
REVISÃO:		REVISÃO:		
00		00		

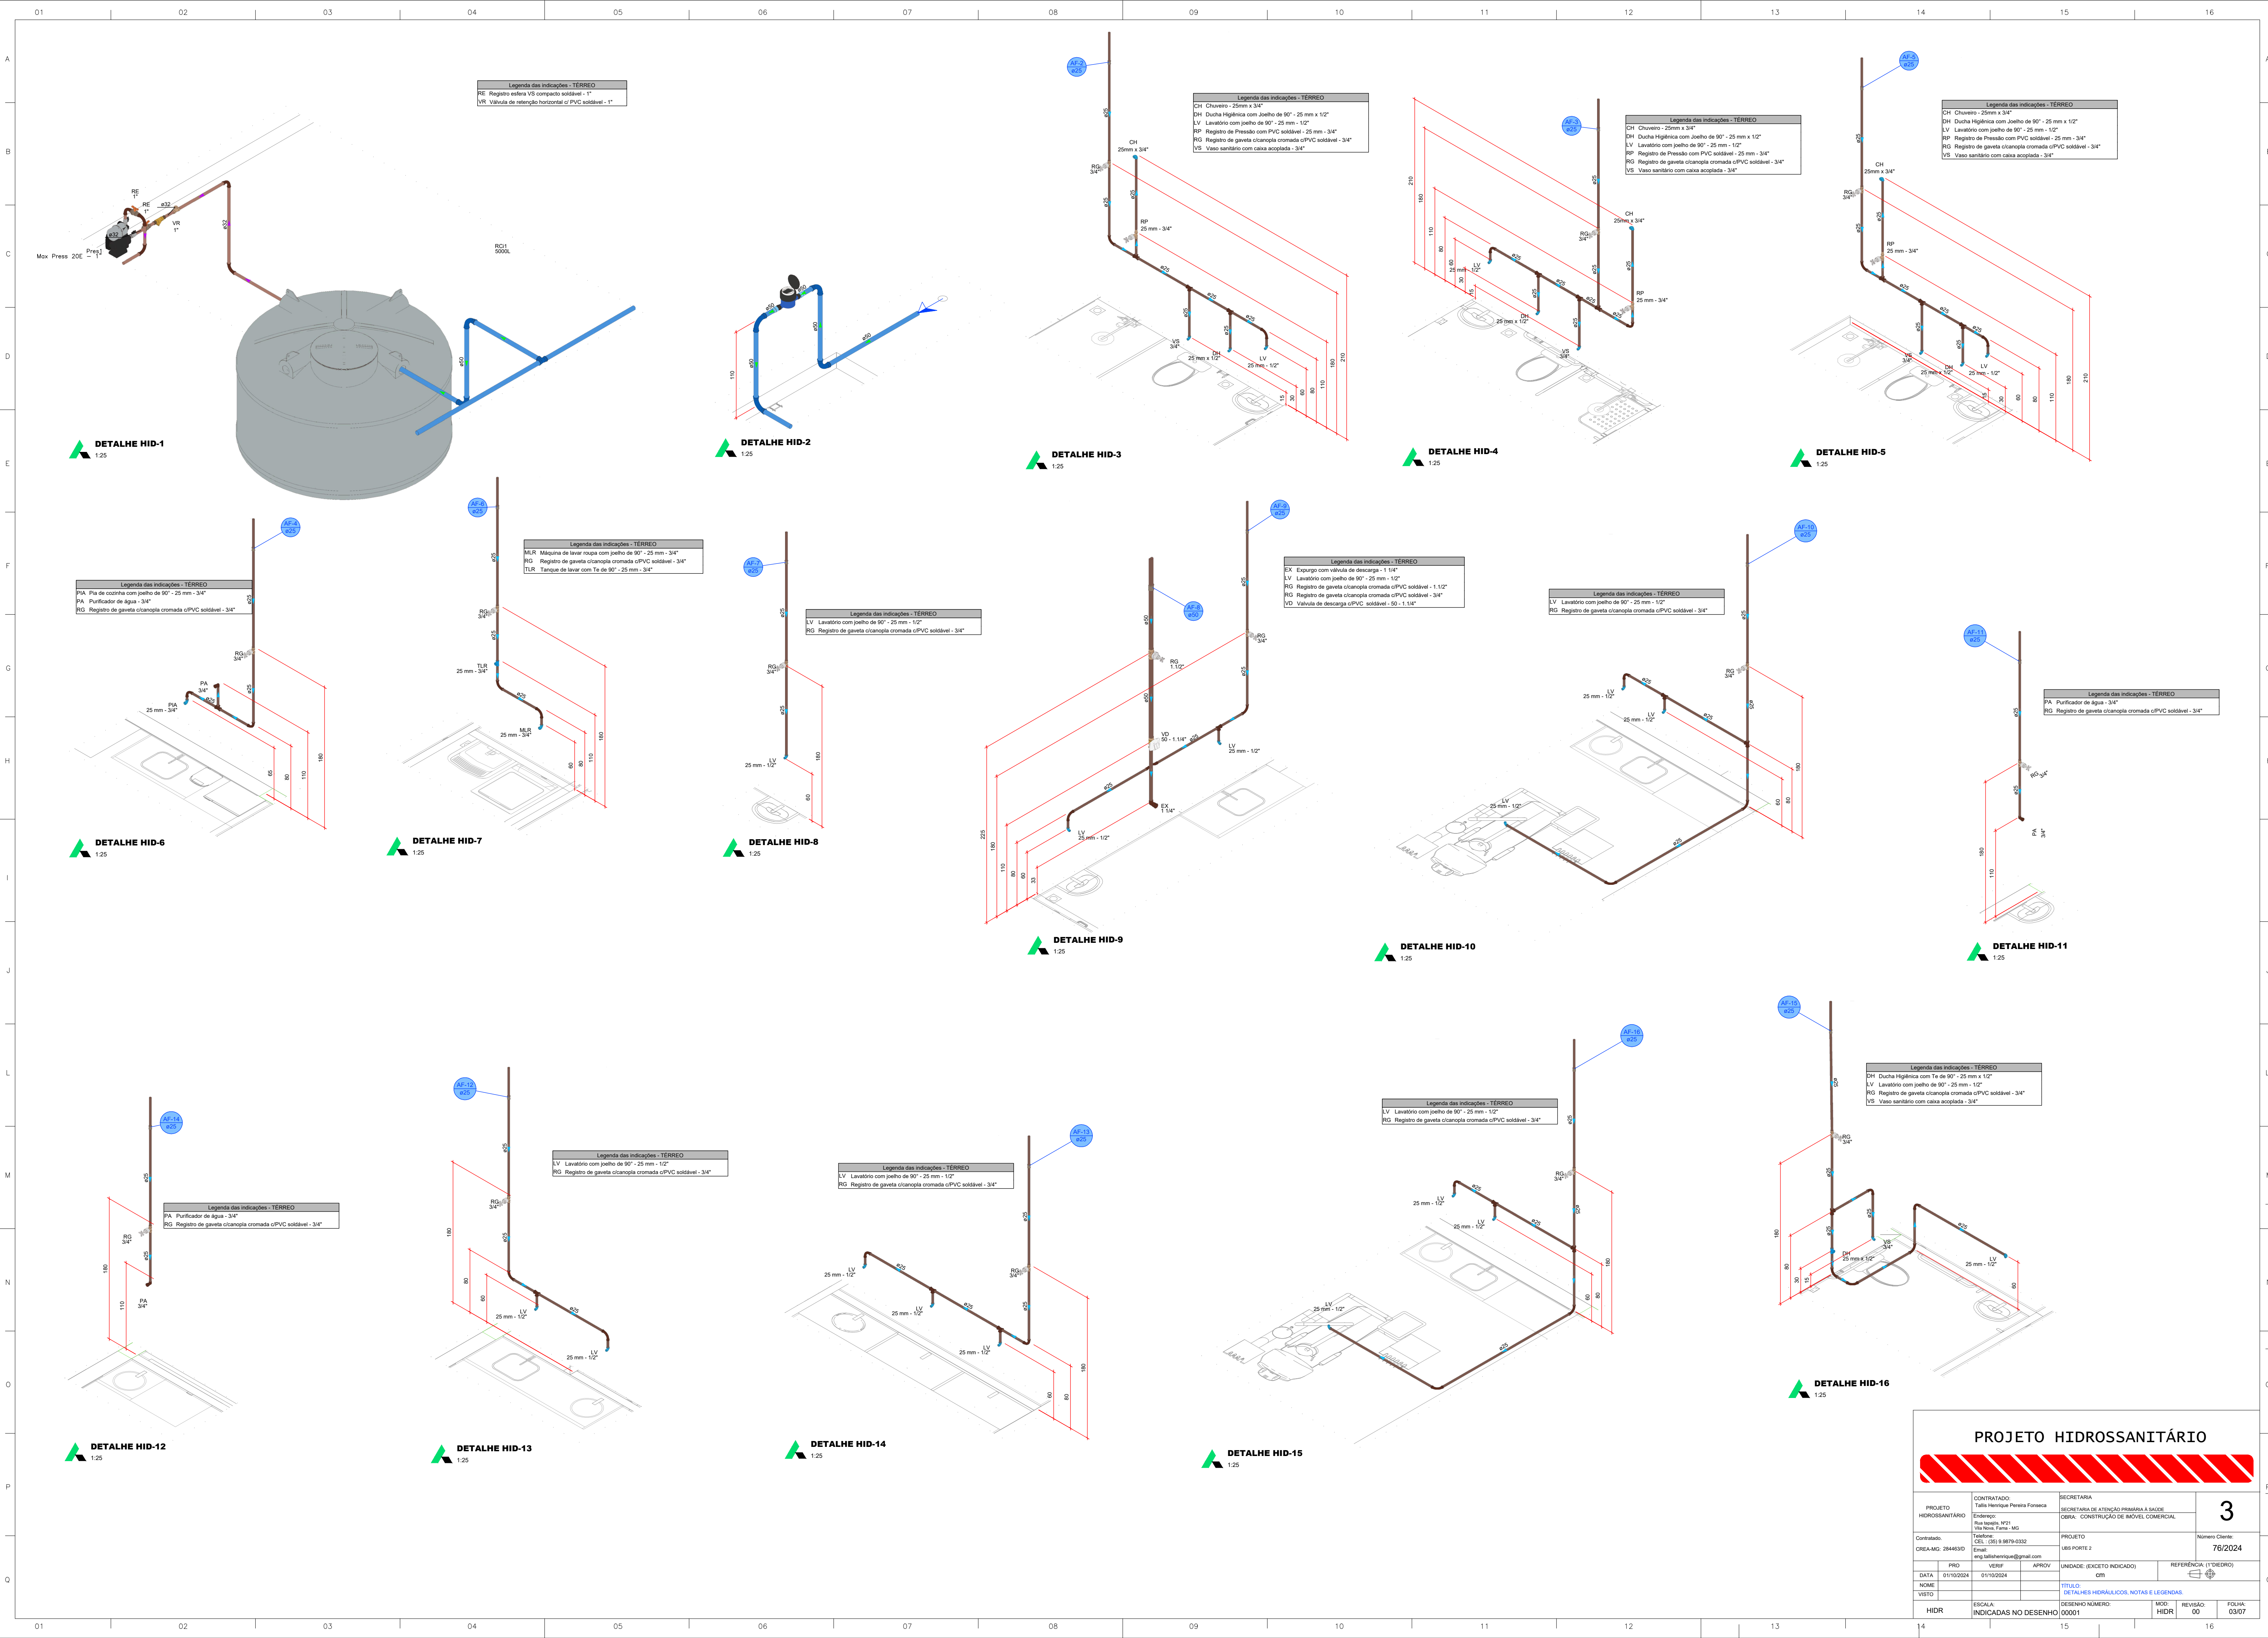

PROJETO HIDROSSANITÁRIO					
PROJETO HIDROSSANITÁRIO		CONTRATADO: Talis Henrique Pereira Fonseca	SECRETARIA: SECRETARIA DE ATENÇÃO PRIMÁRIA À SAÚDE	3	
Endereço: Rua Napoli, Nº21		OBRA: CONSTRUÇÃO DE IMÓVEL COMERCIAL			
Vila Nova, Fátima - MG		PROJETO: UBS PORTE 2		Número Cliente: 76/2024	
Telefone: (35) 9 9879-0332		Email: eng.talishenrique@gmail.com			
PROJ: 01/10/2024		VERIF: 01/10/2024		APROV: 01/10/2024	
NOME: VISTO:		UNIDADE: (EXCETO INDICADO)		REFERÊNCIA 1 (TÉCNICO)	
		CITY:		TÍTULO: DETALHES HIDRAULICOS, NOTAS E LEGENDAS	
ESCALA: INDICADAS NO DESENHO		DESENHO NÚMERO: 00001		MOD: HIDR	REVISÃO: 00
				FOLHA: 03/07	

DETALHE HID-17

1:25



DETALHE HID-18

1:25



DETALHE HID-19

1:25



DETALHE HID-20

1:25



DETALHE HID-21

1:25



DETALHE HID-22

1:25



DETALHE HID-23

1:25



DETALHE HID-24

1:25



DETALHE HID-25

1:25



DETALHE HID-26

1:25



DETALHE HID-27

1:25



DETALHE HID-28

1:25



DETALHE HID-29

1:25



DETALHE HID-30

1:25




DETALHE HID-31

1:25




PROJETO HIDROSSANITÁRIO									
PROJETO		CONTRATADO:			SECRETARIA			4	
HIDROSSANITÁRIO		Talis Henrique Pereira Fonseca			SECRETARIA DE ATENÇÃO PRIMÁRIA À SAÚDE				
Endereço:		Rua Napoleão, Nº 21			OBRA: CONSTRUÇÃO DE IMÓVEL COMERCIAL				
Coordenado:		CNEIA-MG: 284463D			PROJETO			Número Cliente:	
Data:		9/11/2024			UBS PORTE 2			76/2024	
Nome:		eng.talishenrique@gmail.com			UNIDADE: (EXCETO INDICADO)			REFERÊNCIA (1" TERREIRO)	
Visto:					CIN				
					TÍTULO:			DETALHES HIDRAULICOS, NOTAS E LEGENDAS	
HIDR		ESCALA:			DESENHO NÚMERO:			MOD. REVISÃO:	
		INDICADAS NO DESENHO			00001			HIDR 00	
								FOLHA:	
								04/07	

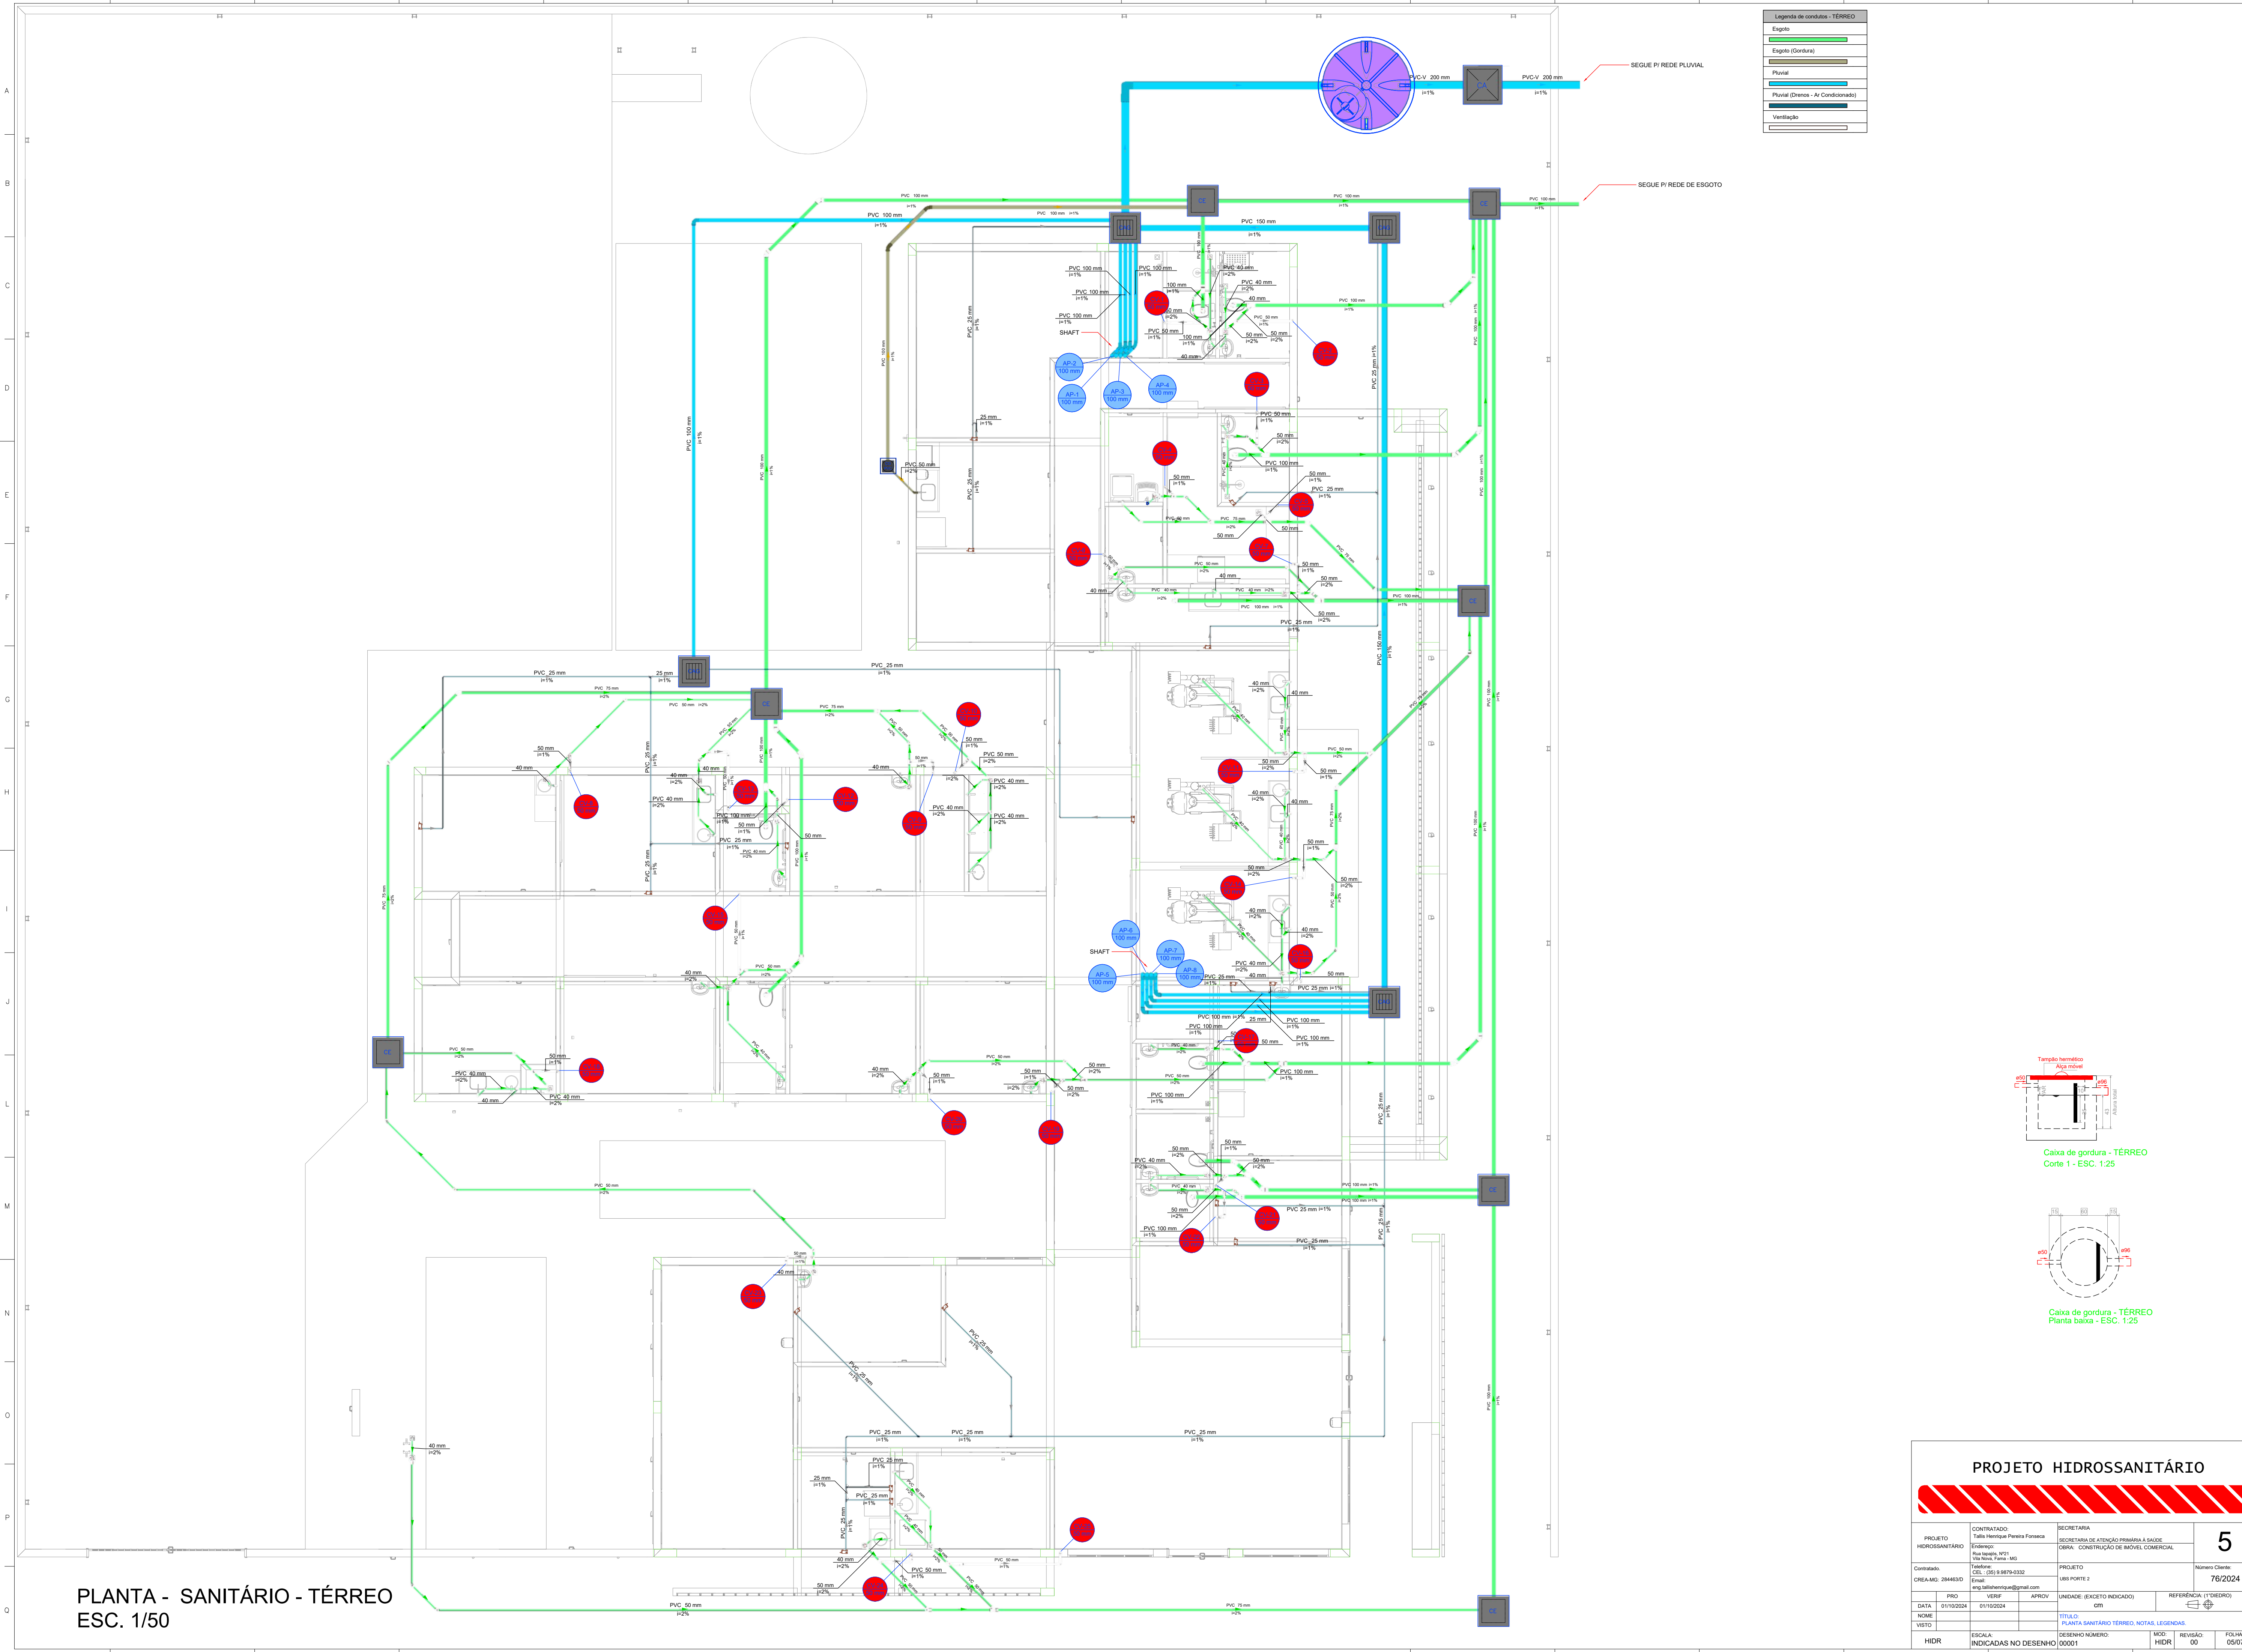

PLANTA - SANITÁRIO - TÉRREO
ESC. 1/50

PROJETO HIDROSSANITÁRIO						
PROJETO HIDROSSANITÁRIO	CONTRATADO: Talles Henrique Pereira Fonseca		SECRETARIA SECRETARIA DE ATENÇÃO PRIMÁRIA À SAÚDE		5	
	Endereço: Rua Augusta, 1921 Vila Nova, Faria - MG		OBRA: CONSTRUÇÃO DE IMÓVEL COMERCIAL			
Contratado: CREA-MG: 284463D	Telefone: CEL: (35) 9.9878.0332		PROJETO LBS PORTE 2		Número Cliente: 78/2024	
	Email: eng.talleshernique@gmail.com		UNIDADE: (EXCETO INDICADO) GTM		REFERÊNCIA (TÓRREO) 40	
DATA 01/10/2024	VERIF 01/10/2024	APROV	TÍTULO: PLANTA SANITÁRIO TERREO, NOTAS, LEGENDAS			
NOME VISTO	ESCALA: INDICADAS NO DESENHO		DESENHO NÚMERO 00001		MOD: HIDR	REVISÃO 00
FOLHA 05/07		FOLHA 05/07		FOLHA 05/07		

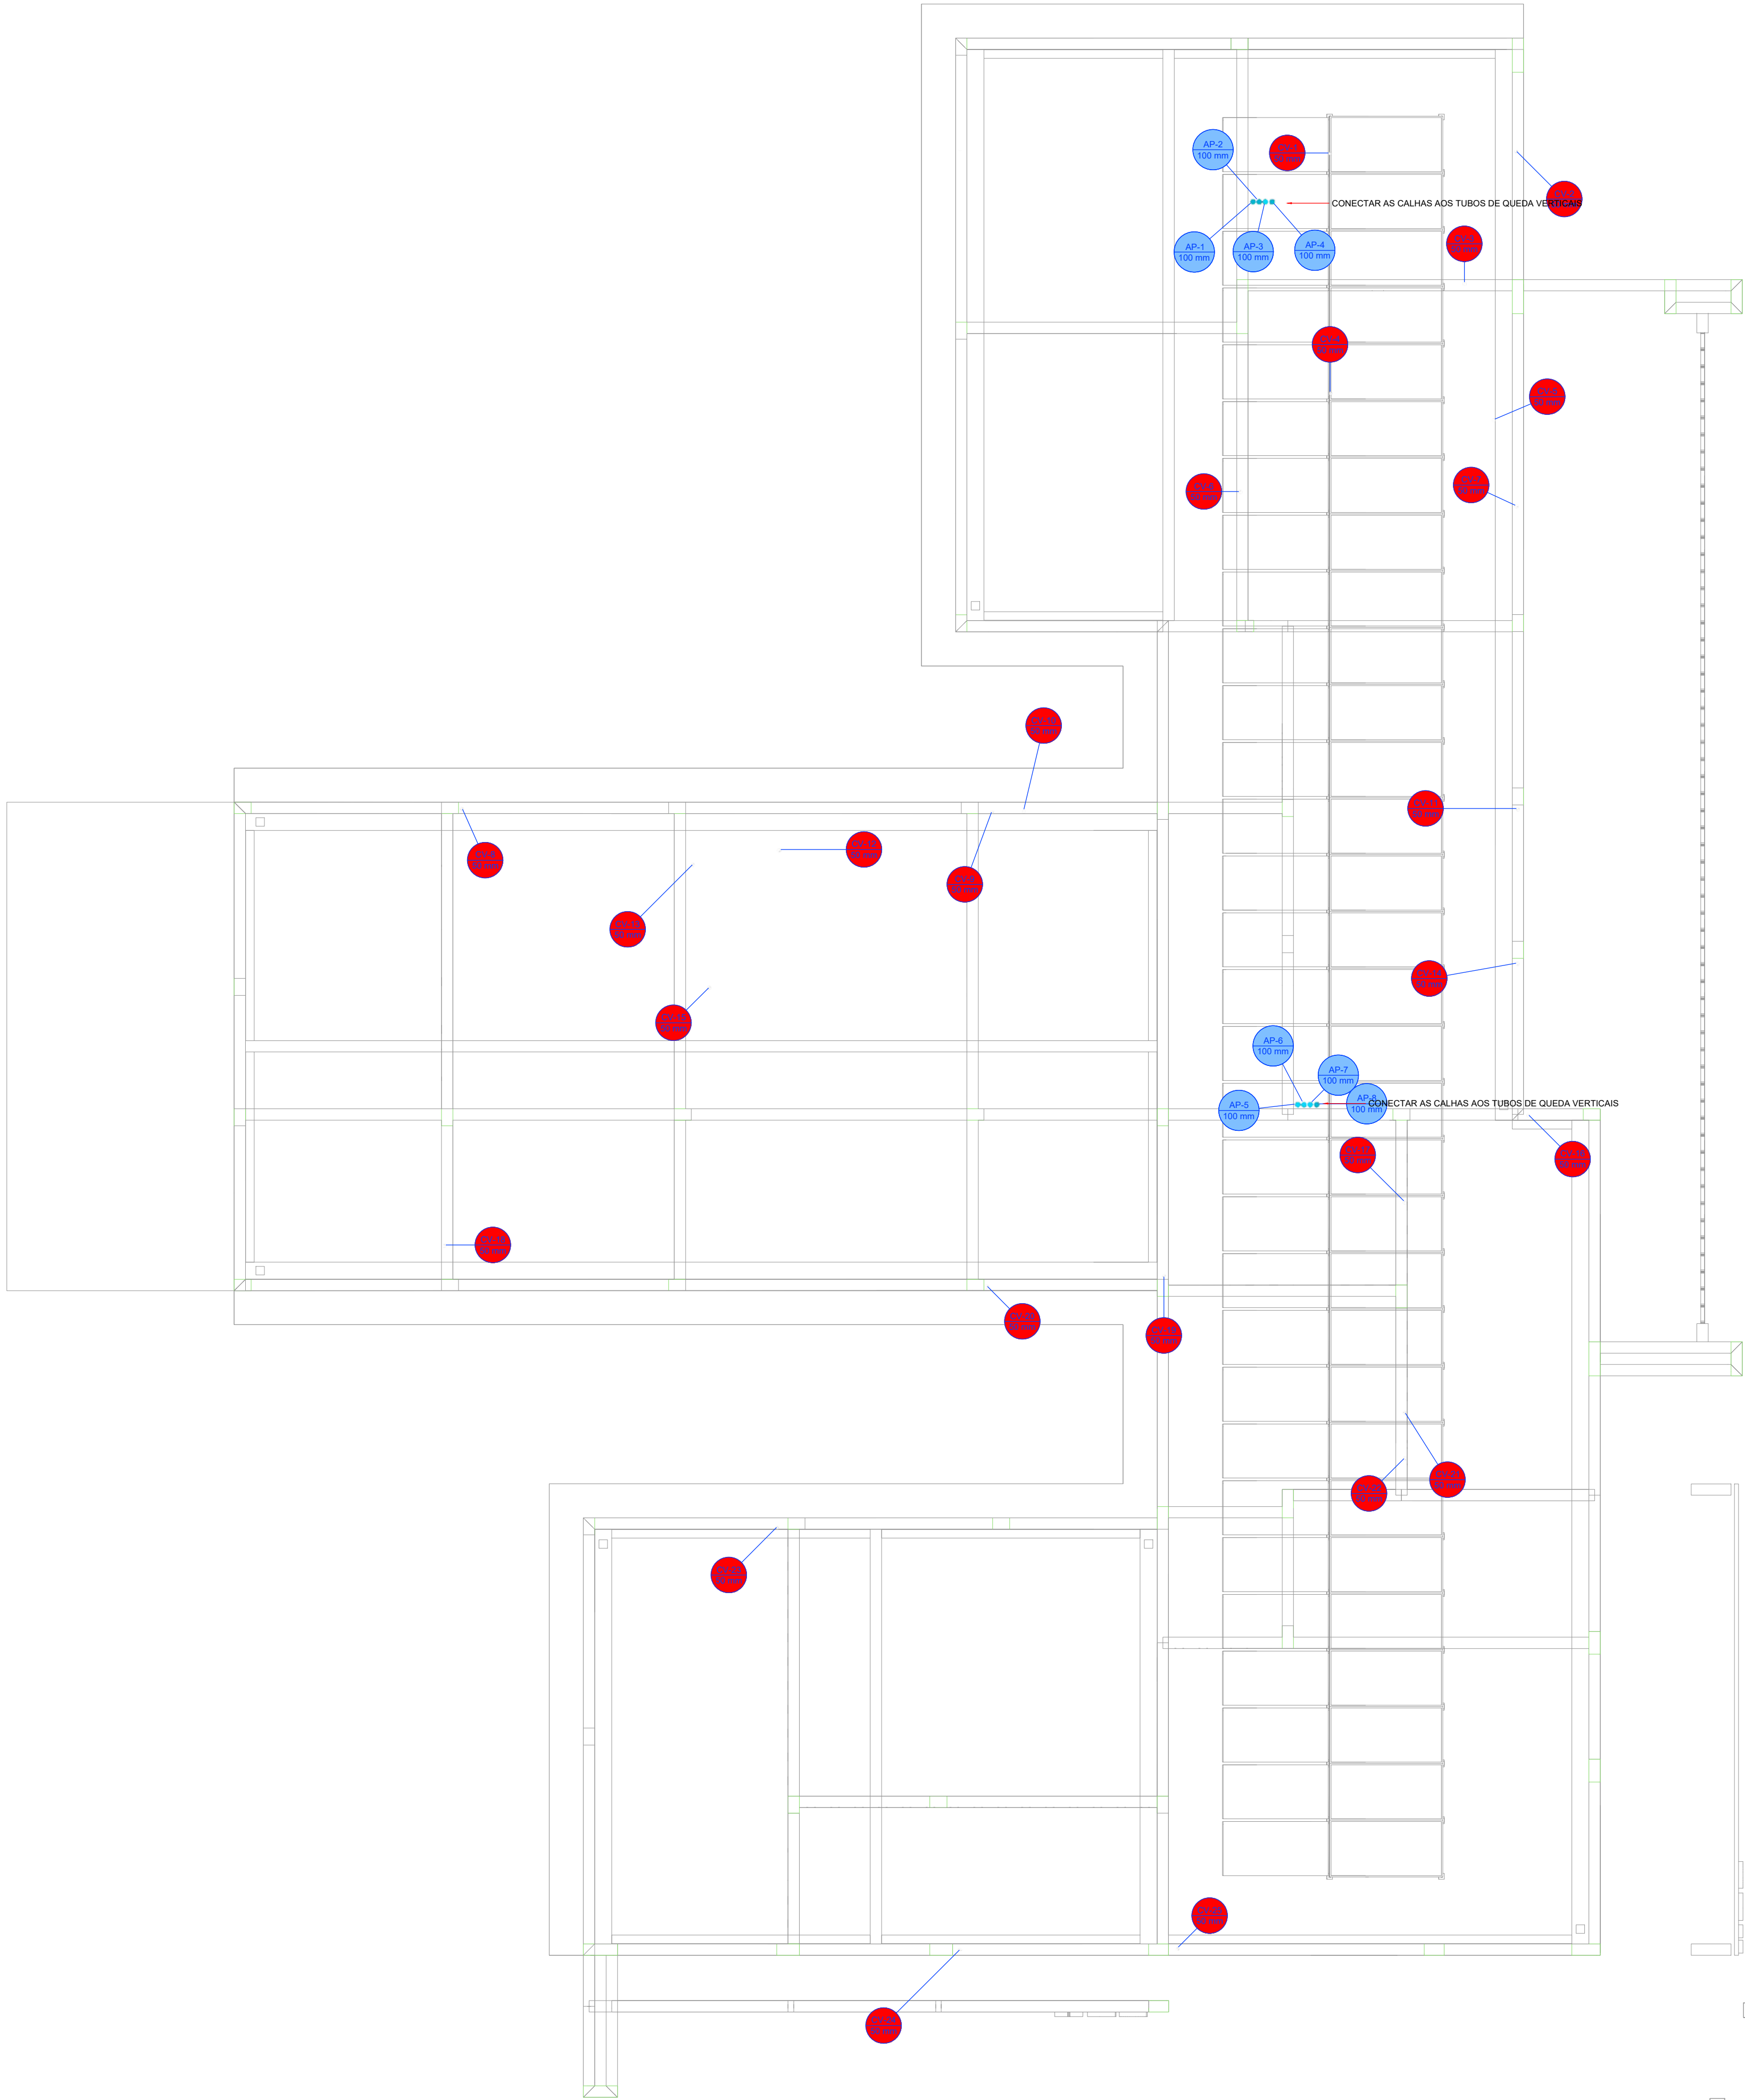

Legenda de condutas - COBERTURA	
Pluvial	
Ventilação	

Legenda - COBERTURA	
	Ratos pluviais

PLANTA - SANITÁRIO - COBERTURA
ESC. 1/50

PROJETO HIDROSSANITÁRIO									
PROJETO HIDROSSANITÁRIO		CONTRATADO: Talia Henrique Pereira Fonseca			SECRETARIA SECRETARIA DE ATENÇÃO PRIMÁRIA À SAÚDE				
Endereço: Rua Nogueira, Nº21 Vila Nova, Fátima - MG		Telefone: CEL: (35) 9.9879-0332			E-mail: eng.taliahenrique@gmail.com			OBRA: CONSTRUÇÃO DE IMÓVEL COMERCIAL	
Contratado: CNEIA-MG: 284463D		Projeto: UBS PORTE 2			Número Cliente: 76/2024				
DATA: 01/10/2024	PROJ: 01/10/2024	VERIF: 01/10/2024	APROV: 01/10/2024	UNIDADE (EXCETO INDICADO): QTY	REFERÊNCIA 1) (TRIEDRO)				
NOME: VISTO		TÍTULO: PLANTA SANITÁRIO COBERTURA, NOTAS E LEGENDAS			DESENHO NÚMERO: 00001				
ESCALA: INDICADAS NO DESENHO		MOD: HIDR			REVISÃO: 00			FOLHA: 06/07	