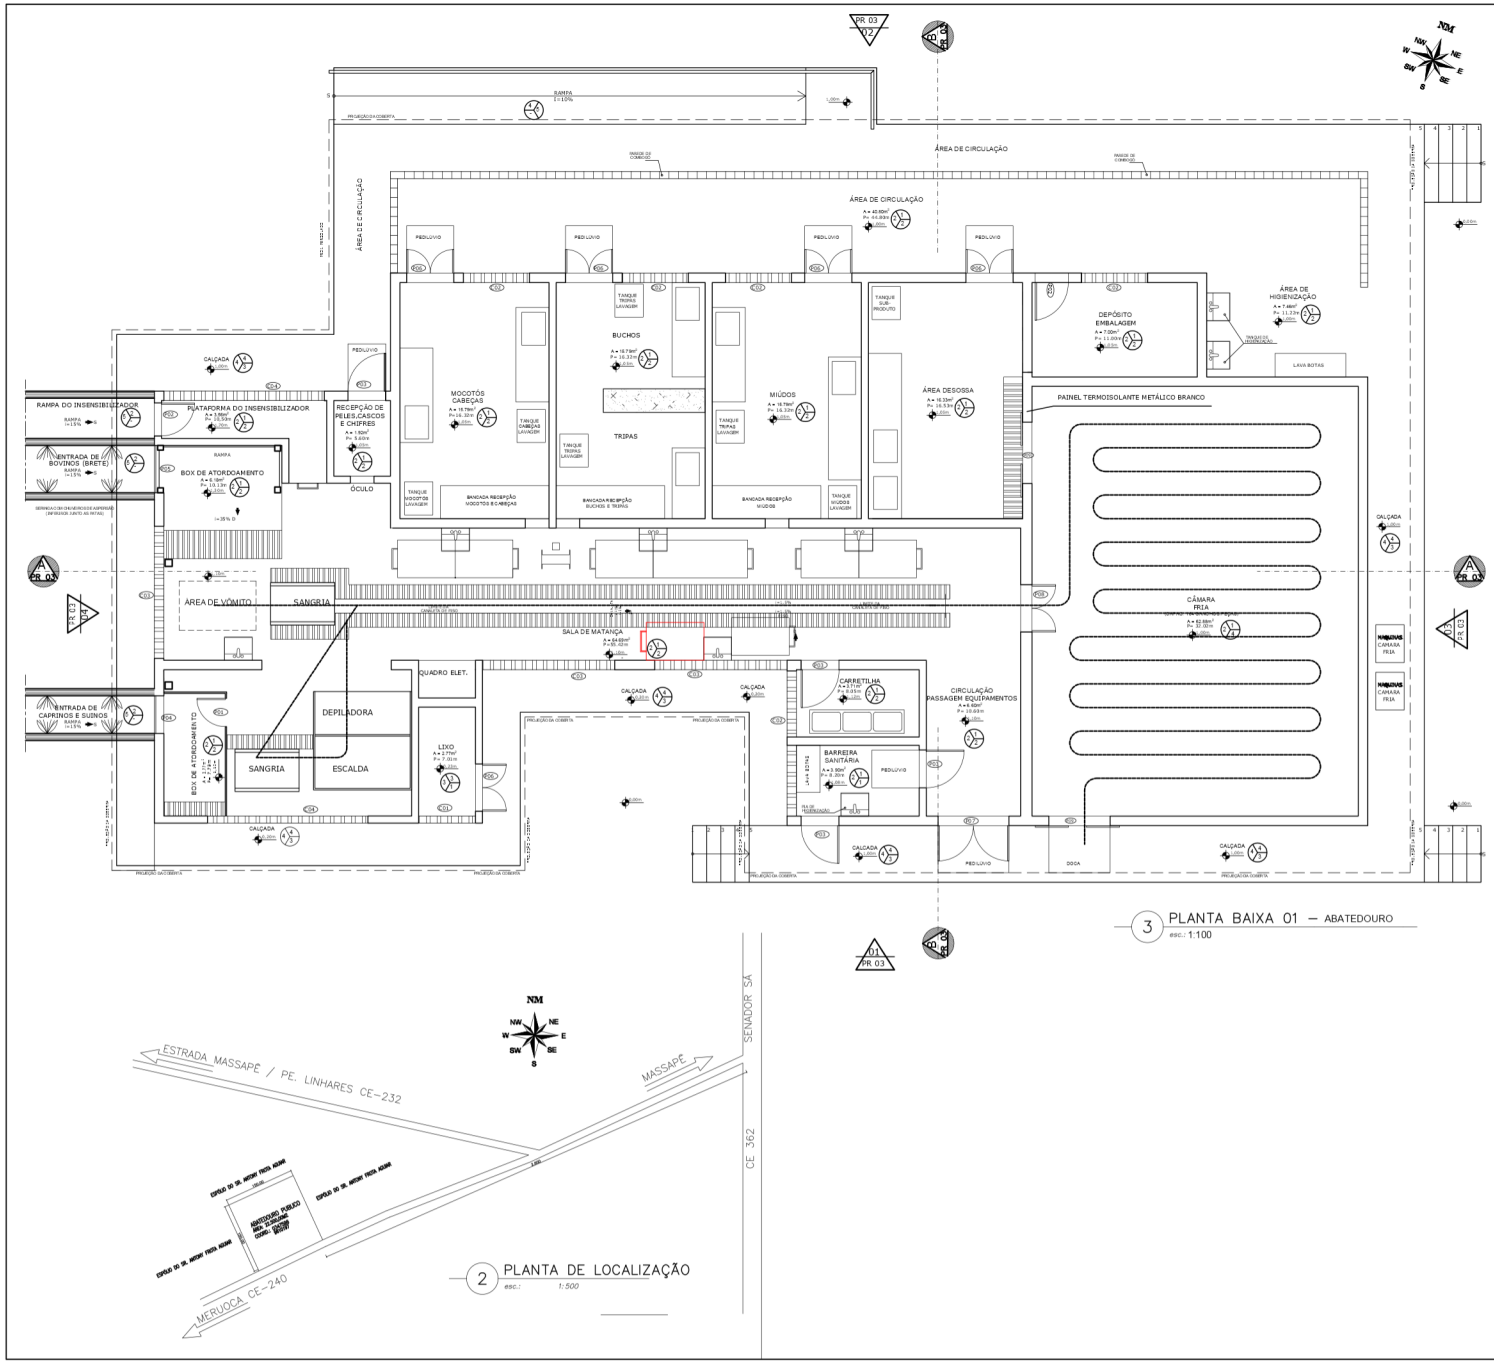

QUADRO DE ESQUADRIAS

ESQ.	LARGURA(m)	ALTURA (m)	PEITORIL(m)	OBSERVAÇÕES
PORTAS				
P01	0,60	2,10	-	PORTA EM MADEIRA PARANÁ
P02	0,70	2,10	-	PORTA EXTERNA/INTERNA - METÁLICA
P03	0,80	2,10	-	PORTA EXTERNA/INTERNA - METÁLICA
P04	0,80 (VÃO ALVEN)	2,30	-	PORTA EXTERNA - METÁLICA - TIPO GUILHOTINA
P05	1,00 (VÃO ALVEN)	2,30	-	PORTA EXTERNA - METÁLICA - TIPO GUILHOTINA
P06	1,00	2,30	-	PORTA EXTERNA - METÁLICA - 2 FOLHAS
P07	1,50	2,30	-	PORTA EXTERNA - METÁLICA - 2 FOLHAS
P08	1,00	2,30	-	PORTA INTERNA FRIGORIFICA - DE ABRIR 2 FOLHAS
P09	1,30	2,30	-	PORTA EXTERNA FRIGORIFICA - DE CORRER 2 FOLHA
JANELAS				
J01	1,20	1,30	1,00	ESQUADRIA EM ALUMINIO DUAS FOLHAS DE CORRER
COMBOGÓS				
C01	4,00	0,60	2,40	COMBOGÓ PRÉ-FABRICADO 20x20cm TELADO
C02	1,40	1,40	2,40	COMBOGÓ PRÉ-FABRICADO 20x20cm TELADO
C03	2,80	1,40	2,40	COMBOGÓ PRÉ-FABRICADO 20x20cm TELADO
C04	3,40	1,40	4,50	COMBOGÓ PRÉ-FABRICADO 20x20cm TELADO
C05	1,00	0,60	1,90	COMBOGÓ PRÉ-FABRICADO 20x20cm TELADO
C06	2,40	0,60	1,90	COMBOGÓ PRÉ-FABRICADO 20x20cm TELADO
C07	4,00	0,60	1,90	COMBOGÓ PRÉ-FABRICADO 20x20cm TELADO

LEGENDA DE DESENHOS

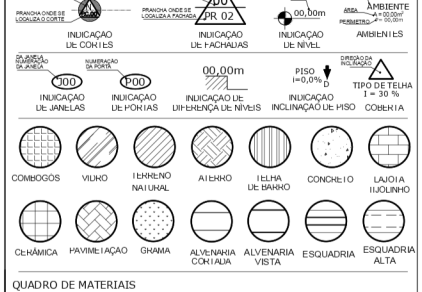

QUADRO DE MATERIAIS

PAREDE:

1. REVESTIMENTO EM AZULEJO BRANCO CECRISA 20x20cm (WHITE BASIC LUX-LINHA BASICS). PEI=0 REVESTIDO ATÉ 4,00 m DE ALTURA E O RESTANTE A ACIMA EM TEXTURA ACRÍLICA FORTEX BRANCO NEVE. E REJUNTE BRANCO C/ ACABAMENTO EPOXI.
2. PAREDE REBOCADA E REVESTIDA C/ CIMENTO LISO.
3. REVESTIMENTO EM TEXTURA ACRÍLICA FORTEX LISO. COR BRANCO NEVE.
4. TEXTURA EXTERNA RUSTICA FORTEX COR CREME (ESTILO GRAFIATO)

PISO:

1. REVESTIMENTO CERÂMICO 30x30cm, CECRISA (WHITE BASIC MATTE - LINHA BASICS). PEI=4
2. - PISO INDUSTRIAL.
3. - CALÇADA CIMENTO CRU (CIMENTO + A. GROSSA).
4. CALÇADA EM CIMENTO DESEMPENADO
5. RAMPA EM CIMENTO DESEMPENADO C/ FRISOS DE 1,5cm ESPAÇADOS A CADA 5cm

TETO:

1. LAJE C/ REBOCO E PINTURA LATEX PVA FORTEX COR: BRANCO NEVE.
2. FORRO PVC BRANCO PERCEU REGUAS DE 20cm
3. COBERTA APARENTE (MADEIRAMENTO E TELHA DE BARRO)
4. PAINEIS ISOTERMICOS P/ CAMARAS FRIGORIFICAS

RODAPISO

ADMINISTRAÇÃO E WCS:
- ALUMINIO PRETO 3cm EMBUTIDO NA ALVENARIA

FORNALHA, CADEIRA E DEPÓSITO
- SEM RODAPISO

DEMAIS ÁREAS INTERNAS DO MATADOURO
- ENCONTRO DAS PAREDES ARREDONDADOS E ACABAMENTO EM PINTURA EPOXI BRANCA (VER DET. PRANCHA 08/10 DESENHO 03)

REV	DATA	APROVADO
00		

Entidade	PREFEITURA MUNICIPAL DE MASSAPÊ
Obra	ABATEDOURO DE ANIMAIS DE GRANDE E PEQUENO PORTE
Local	CE-240, MASSAPÊ, CEARÁ
Projeto	PROJETO DE ARQUITETURA
Título	PLANTA BAIXA DO MATADOURO PLANTA DE LOCALIZAÇÃO
Resp. Técnico	
CREA	39002D
Folha nº	02/15
Data	JUNHO DE 2021
Escala	INDICADA
Arquivo	PREF. MASSAPÊ_ARQUITETURA
Projeto/Desenho	JOÃO BATISTA
Revisão	00