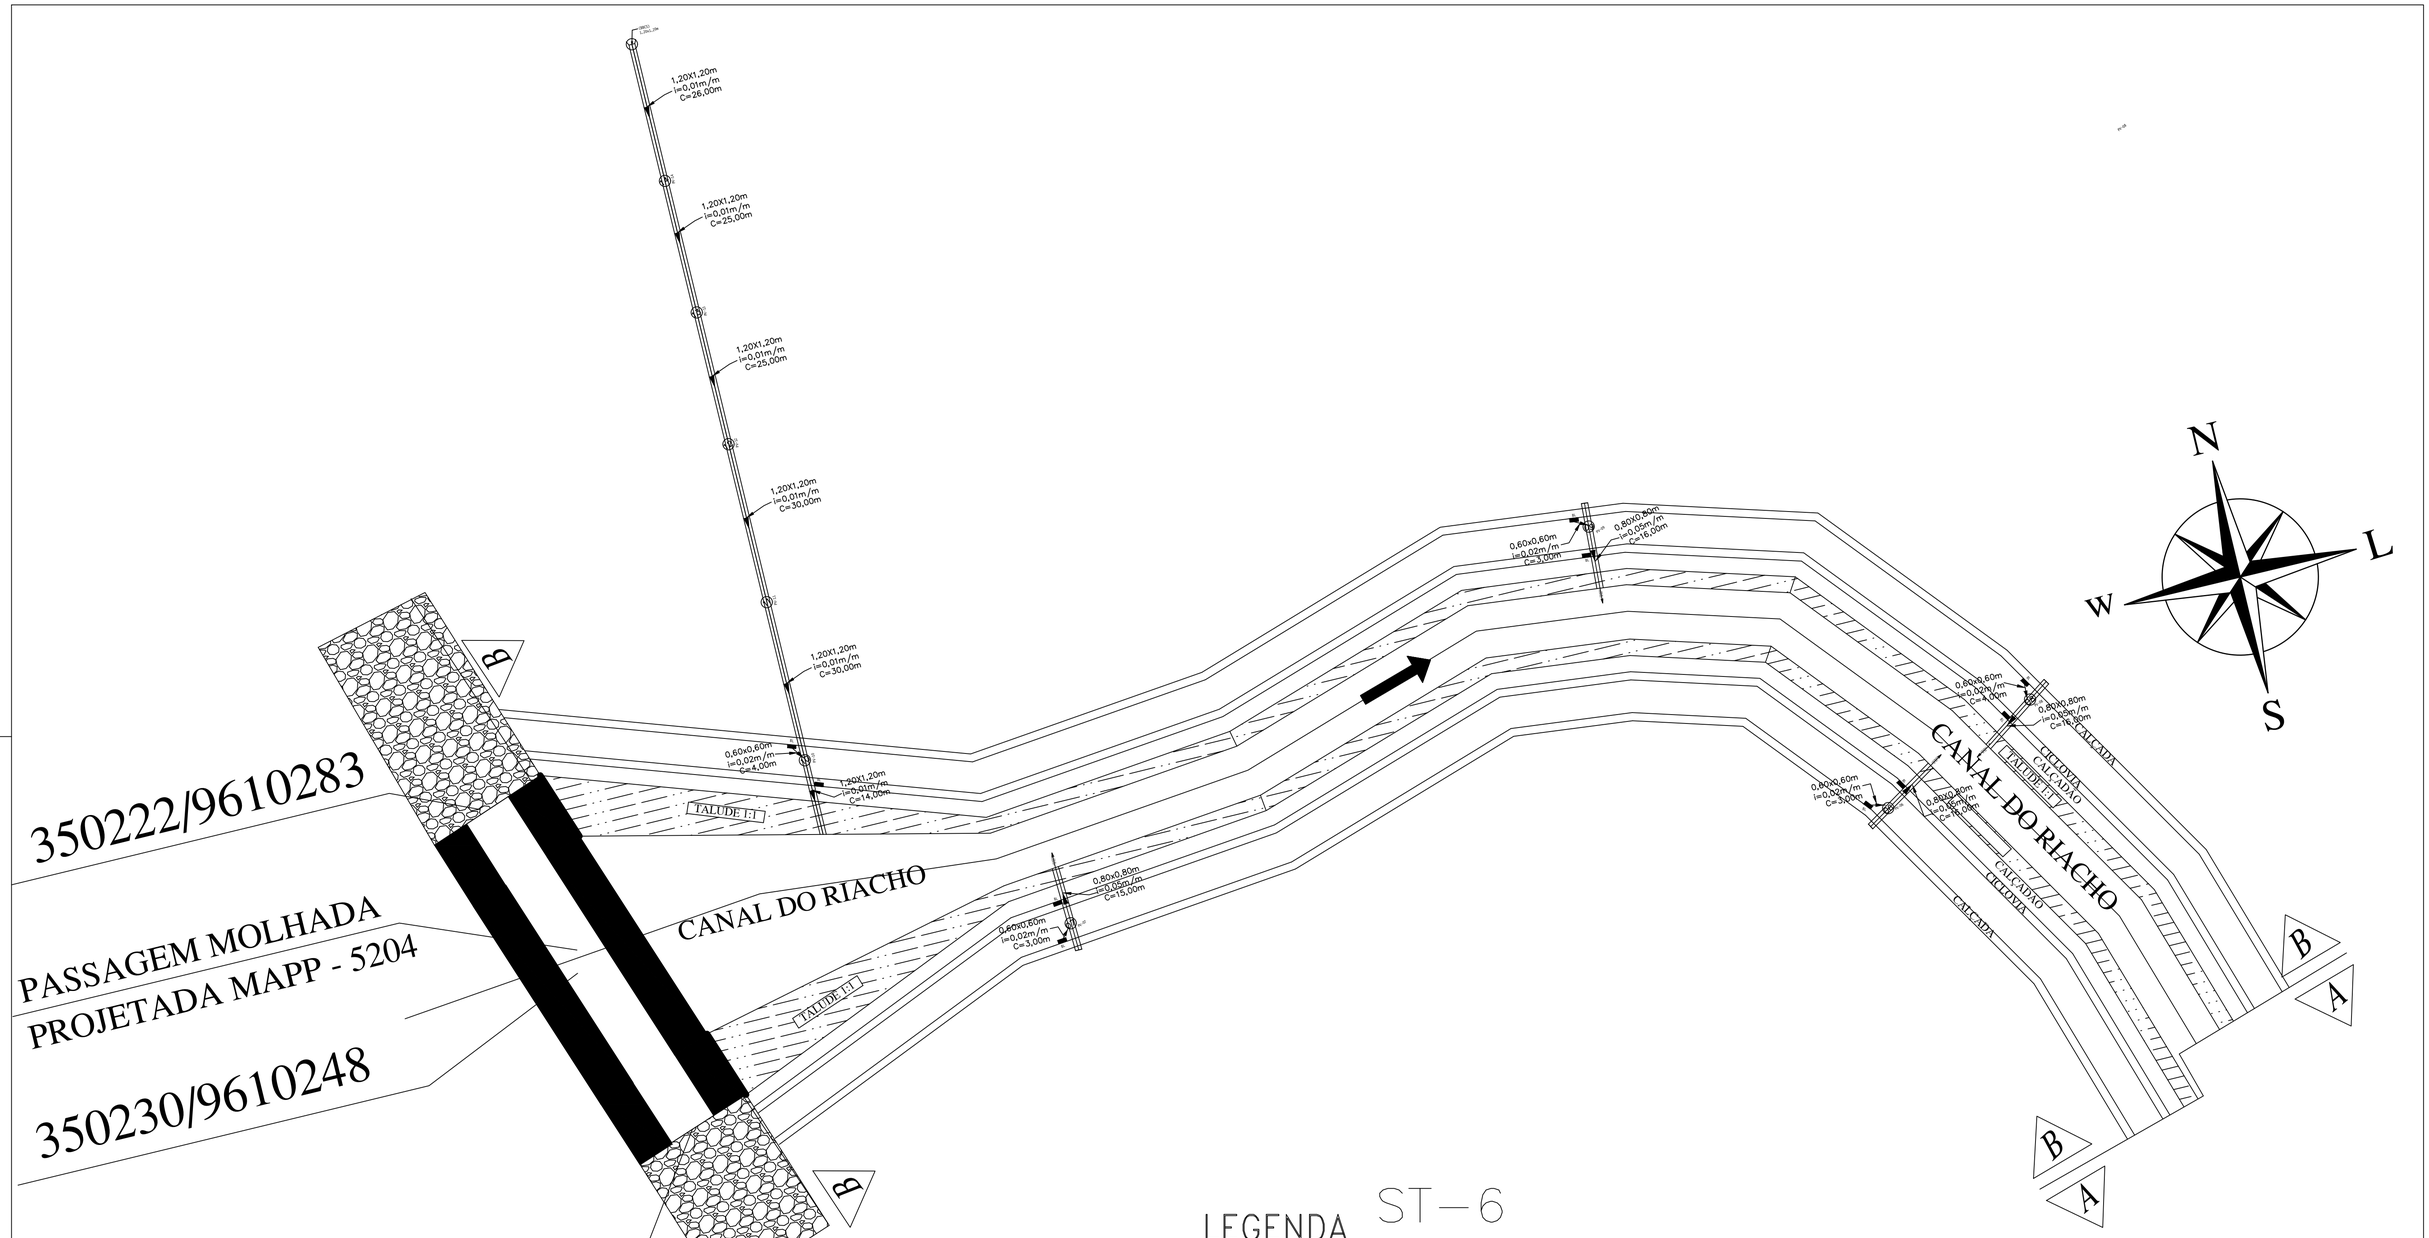


## LEGENDA ST–6

PV = POÇO DE VISITA

BBCS = BOCA DE BUEIRO CAPEADO SIMPLES (1,20X1,20M)

BL = BOCA DE LOBO

→ SENTIDO DO FLUXO DAS ÁGUAS

i = INCLINAÇÃO DO TRECHO

| | | |
|---|---|---|
| Proprietario: PREFEITURA MUNICIPAL DE MASSAPÊ | | Folha: 02 de 03 |
| Endereço: URBANIZAÇÃO DAS MARGENS ESQUERDA E DIREITA DO RIO CONTENDAS | | MUNICIPIO: MASSAPÊ – CE |
| Conteudo: PLANTA BAIXA DOS RAMAIS DE DRENAGEM DO TIPO GALERIA PROJETADOS, COM POÇOS DE VISITAS, BOCA DE LOBOS, BUEIROS CAPEADOS E LEGENDA | | |
| Responsáveis por: | Data | Assinatura |
| Desenho: | 11/04/2022 | . |
| Levantamento topografico de: . . | | |
| Escala: 1/500 | | |
| Unidade/Dimensões METROS | | |
| Área: — | | |
| Desenho: Auto Garcia Júnior | | |