

- ARBUSTO
- ARVORE
- POSTE


COORDENADAS	
P01	3° 31' 21,91" (S) 40° 20' 26,48" (O)
P02	3° 31' 20,84" (S) 40° 20' 25,39" (O)
P03	3° 31' 19,63" (S) 40° 20' 26,68" (O)
P01	3° 31' 20,63" (S) 40° 20' 27,74" (O)

RUA FELINTO AGUIAR

RUA MAJOR JUVÊNCIO

RUA MAJOR JOSÉ PAULINO

RUA JOSÉ PONTES

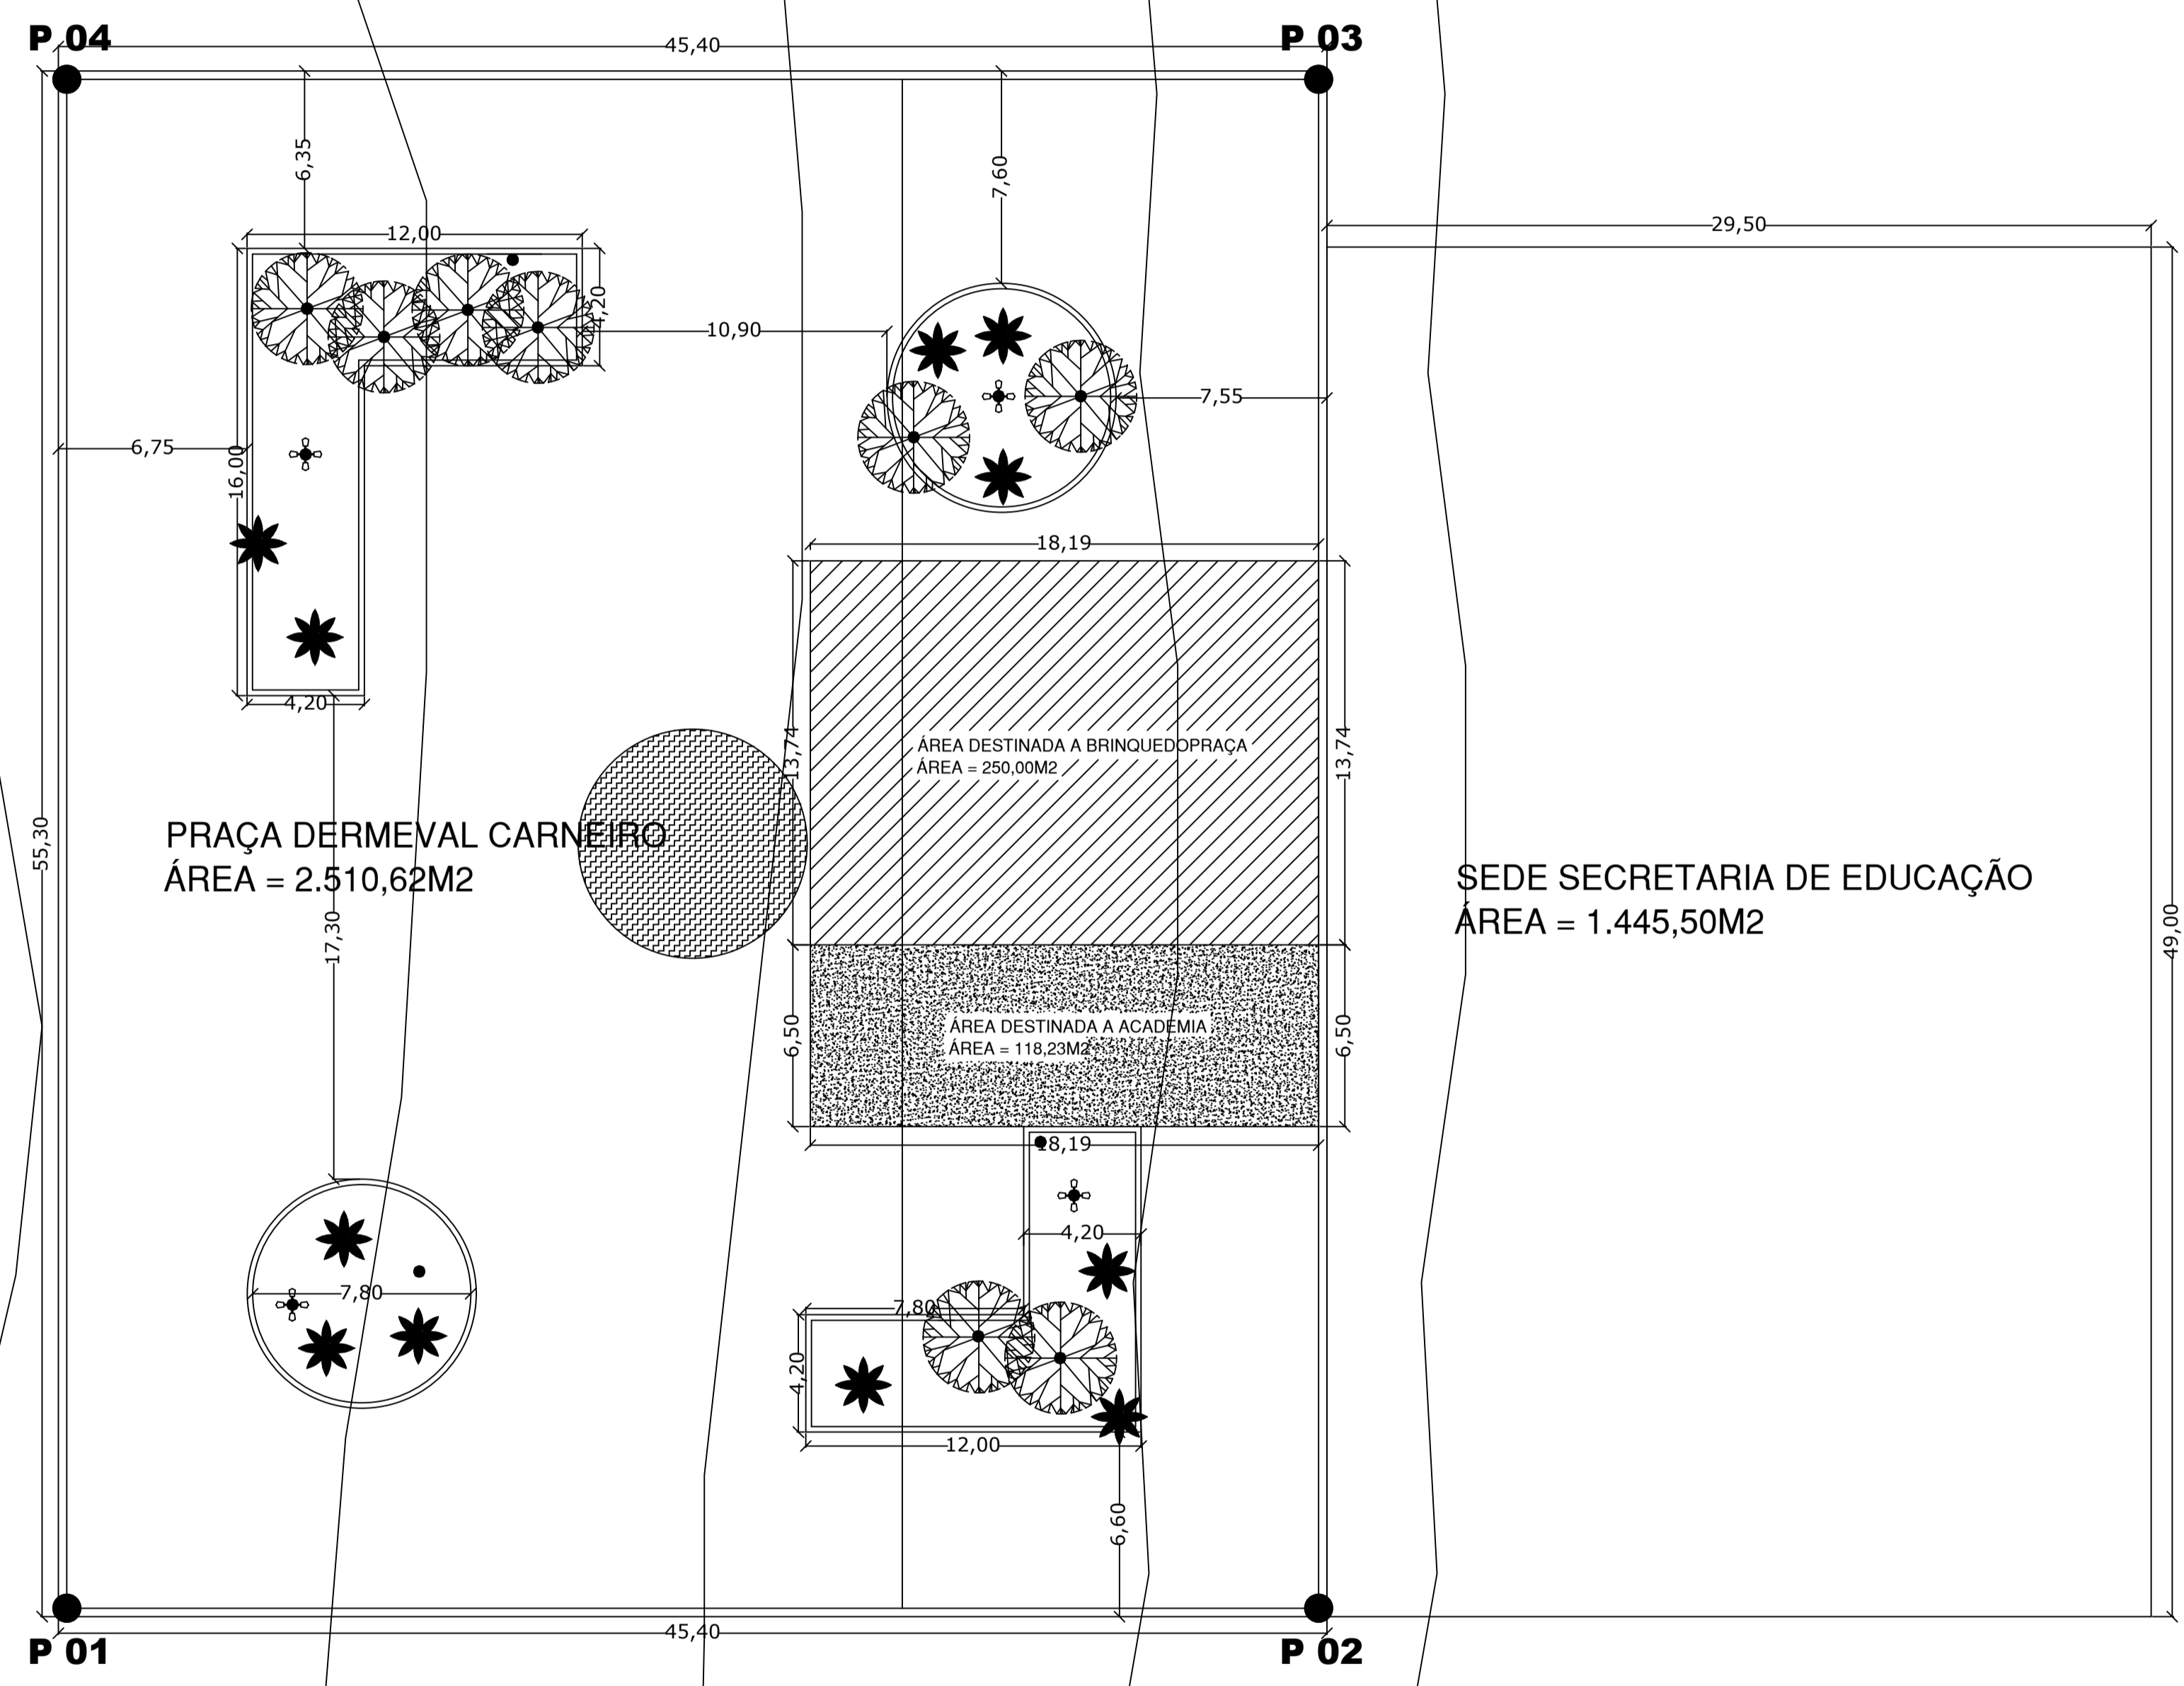

SEDE SECRETARIA DE EDUCAÇÃO
ÁREA = 1.445,50M2

PRAÇA DERMEVAL CARNEIRO
ÁREA = 2.510,62M2

ÁREA DESTINADA A BRINQUEDOPRAÇA
ÁREA = 250,00M2

ÁREA DESTINADA A ACADEMIA
ÁREA = 118,23M2

ISS - CONSTRUÇÃO	ISS - CÁLCULO
ISS - PROJETO	CREA / CAU
PROJETO	
CÁLCULO	
CONSTRUÇÃO	
PROPRIETARIA Prefeitura Municipal de Massapê	APROVO
PREFEITURA MUNICIPAL DE MASSAPÊ - CE	
OBRA: IMPLANTAÇÃO DE UMA BRINQUEDOPRAÇA	
ENDEREÇO: PRAÇA DERMEVAL CARNEIRO - CENTRO - MUNICÍPIO DE MASSAPÊ - CE.	
PROJETO: PROJETO DE ARQUITETURA	RESP. TÉCNICO:
CONTEÚDO:	
- PLANTA DE SITUAÇÃO	
- PLANTA BAIXA	
- PLANTA BAIXA GEORREFERENCIADA	
ÁREA: m2	FRANCHA:
ESCALA: INDICADA	
DATA: JUNHO / 2022	
DESENHO: João Batista	
	01 / 01